

ΕΦΗΜΕΡΙΣ ΤΗΣ ΚΥΒΕΡΝΗΣΕΩΣ
ΤΗΣ ΕΛΛΗΝΙΚΗΣ ΔΗΜΟΚΡΑΤΙΑΣ

ΕΝ ΑΘΗΝΑΙΣ ΤΗ 12 ΜΑΡΤΙΟΥ 1979 | ΤΕΥΧΟΣ ΤΕΤΑΡΤΟΝ | ΑΡΙΘΜΟΣ ΦΥΛΛΟΥ 154

ΠΕΡΙΕΧΟΜΕΝΑ

ΑΠΑΛΛΟΤΡΙΩΣΕΙΣ

ΑΠΟΦΑΣΕΙΣ

ΑΠΑΛΛΟΤΡΙΩΣΕΙΣ

ΑΠΟΦΑΣΕΙΣ

Ἀριθ. 600032 (1)

Περὶ ἐπικυρώσεως ἐκθέσεως ἐπιτροπῆς καθορισμοῦ ὁριογραμμῆς αἰγιαλοῦ καὶ παραλίας στὴ θέση «ΚΑΡΑΠΟΛΙΤΗ» Γαλατᾶ Πόρου Τροιζηνίας.

Ο ΝΟΜΑΡΧΗΣ ΑΤΤΙΚΗΣ
ΔΙΑΜΕΡΙΣΜΑ ΠΕΙΡΑΙΩΣ

Ἔχοντας ὑπόψη :

1. Τὶς διατάξεις : α) τοῦ Ν. 3200/55 «περὶ διοικητικῆς ἀποκεντρώσεως», ὅπως τροποποιήθηκε καὶ συμπληρώθηκε μεταγενέστερα, β) τοῦ Β.Δ. 28.6.55 «περὶ ἐξαιρέσεως ἀπὸ τῆς κατὰ τὸ ἄρθρο 1 τοῦ Ν. 3200/55 «περὶ ἁρμοδιότητος τῶν Νομαρχῶν ἀντικειμένων τινῶν ἁρμοδιότητος Ὑπουργείου Οἰκονομικῶν», γ) τοῦ Ν.Δ. 532/70 «περὶ συμπληρώσεως τῶν διατάξεων περὶ διοικητικῆς ἀποκεντρώσεως» καὶ τοῦ Β.Δ. 704/70, ποὺ ἐκδόθηκε σὲ ἐκτέλεση αὐτοῦ, δ) τοῦ Ν.Δ. 1147/72 «περὶ διοικήσεως τῆς μείζονος Πρωτευούσης καὶ τοῦ ἐκδοθέντος σὲ ἐκτέλεσή του 803/70 Β. Δ/τος, ε) τοῦ Α.Ν. 2344/40 «περὶ αἰγιαλοῦ καὶ παραλίας», στ) τοῦ Α.Ν. 263/68 «περὶ τροποποιήσεως καὶ συμπληρώσεως τῶν διατάξεων περὶ δημοσίων κτημάτων» καὶ ζ) τοῦ Ν. 719/77 «περὶ ἀντικαταστάσεως, τροποποιήσεως καὶ συμπληρώσεως διατάξεων τινῶν τῆς περὶ δημοσίων κτημάτων Νομοθεσίας καὶ ἄλλων τινῶν διατάξεων» (Φ.Ε.Κ. 301/10.10.77 (ἄρθρ. 20).

2. Τὸ Φ.187.3/34/68 ἔγγραφο τῆς Ὑδρογραφικῆς Ὑπηρεσίας τοῦ Ἀρχηγείου Ναυτικοῦ, μὲ τὸ ὁποῖο μᾶς στάλθηκε ἡ ἀπὸ 20.11.78 ἔκθεση τῆς ἐπιτροπῆς καθορισμοῦ τῶν ὁρίων αἰγιαλοῦ καὶ παραλίας ποὺ προβλέπεται ἀπὸ τὸ ἄρθρον 74 Π.Δ. 636/77, καθὼς καὶ τὸ τοπογραφικὸ διάγραμμα, ὑπὸ κλίμακα 1 : 500 ποὺ συντάχθηκε ἀπὸ τὸν Τοπογράφο Μηχανικὸ Δημήτριο Σπυρ. Βέττα, ἐλέγχθηκε καὶ θεωρήθηκε ἀπὸ τὴ Δ/νση Τεχνικῶν Ὑπηρεσιῶν τοῦ Δ/τος Πειραιῶς, ποὺ συνοδεύει τὴν ἔκθεση τῆς ἐπιτροπῆς.

Μὲ τὴν ἀνωτέρω ἔκθεση ἡ ἐπιτροπὴ καθόρισε στὸ συνοδευτικὸ τῆς ἐκθέσεως τοπογραφικὸ διάγραμμα μὲ κόκκινη συνεχῆ πολυγωνικὴ γραμμὴ τὴν ὁριογραμμὴ τοῦ αἰγιαλοῦ καὶ μὲ κίτρινη συνεχῆ πολυγωνικὴ γραμμὴ τὴν ὁριογραμμὴ τῆς παραλίας στὴ θέση «ΚΑΡΑΠΟΛΙΤΗ» Γαλατᾶ Τροιζηνίας.

3. Τὸ μὲ ἀριθμ. Φ.187.2/11/79/9.1.1979 ἔγγραφο τοῦ Γενικοῦ Ἐπιτελείου Ναυτικοῦ μὲ τὸ ὁποῖο μᾶς ἀνακοινώνει ὅτι συμφωνεῖ μὲ τὰ ὅρια ποὺ καθόρισε ἡ ἀνωτέρω ἐπιτροπὴ στὴ θέση «ΚΑΡΑΠΟΛΙΤΗ» Γαλατᾶ Πόρου Τροιζηνίας, ἀποφασίζουμε :

Ἐπικυρώνουμε τὴν ἀπὸ 20.11.78 ἔκθεση τῆς ἐπιτροπῆς καθορισμοῦ ὁριογραμμῆς αἰγιαλοῦ καὶ παραλίας καθὼς ἐπίσης καὶ τὸ τοπογραφικὸ διάγραμμα, ὑπὸ κλίμακα 1 : 500 ποὺ συντάχθηκε ἀπὸ τὸν Τοπογράφο Μηχανικὸ Δημήτριο Βέττα τὸν Ὀκτώβριο 1978, ἐλέγχθηκε καὶ θεωρήθηκε στὶς 13.10.78 ἀπὸ τὴ Δ/νση Τεχνικῶν Ὑπηρεσιῶν Δ/τος Πειραιῶς, ποὺ συνοδεύει τὴν ἔκθεση καθορισμοῦ ὁριογραμμῆς αἰγιαλοῦ καὶ παραλίας στὴ θέση «ΚΑΡΑΠΟΛΙΤΗ» Γαλατᾶ Πόρου Τροιζηνίας.

Μὲ τὴν ἀνωτέρω ἔκθεση ἡ ἁρμόδια ἐπιτροπὴ καθόρισε στὸ συνοδευτικὸ τῆς ἐκθέσεως τοπογραφικὸ διάγραμμα μὲ κόκκινη συνεχῆ πολυγωνικὴ γραμμὴ τὴν ὁριογραμμὴ τοῦ

αἰγιαλοῦ καὶ μὲ κίτρινη πολυγωνικὴ γραμμὴ τὴν ὁριογραμμὴ τῆς παραλίας στὴν ἀνωτέρω θέση.

Ἡ ἀπόφαση αὐτὴ νὰ δημοσιευθεῖ στὴν Ἐφημερίδα τῆς Κυβερνήσεως.

Πειραιεύς, 24 Ἰανουαρίου 1979

Ὁ Ἀναπλ. Νομάρχης
Π. ΓΕΡΟΓΙΑΝΝΗΣ

ΕΚΘΕΣΙΣ

Ἐπιτροπῆς Καθορισμοῦ Ὁρίων Αἰγιαλοῦ- Παραλίας

Ἐν Γαλατᾷ Τροιζηνίας σήμερον τὴν 20.11.78 ἡ Ἐπιτροπὴ καθορισμοῦ ὁρίων αἰγιαλοῦ καὶ παραλίας ἀποτελουμένη, ὡς ὁ Α.Ν. 263/22.1.68 ὁρίζει, ἐκ τῶν:

α) Ἀντιπλοιάρχου Ἀνδρέα Λογιάκη Ὑποδιευθυντοῦ τῆς Ὑδρογραφικῆς Ὑπηρεσίας Πολεμικοῦ Ναυτικοῦ, ὡς Προέδρου.

β) Θεοδώρου Σπορδίλη Ἀναπληρωτοῦ Δ/ντοῦ ΤΥ Διαμ. Πειραιῶς, καὶ

γ) Ἡρακλῆ Παππᾶ Οἰκ. Ἐφορ. Πόρου, ἐκτελέσασα αὐτοψίαν διὰ τὸν καθορισμὸν ὁριογραμμῆς αἰγιαλοῦ καὶ παραλίας εἰς περιοχὴν «ΚΑΡΑΠΟΛΙΤΗ» Γαλατᾶ Τροιζηνίας ἔμπροσθεν ἰδιοκτησίας Κληρον. Κων/νου Σαραντοπουλου καὶ λαβοῦσα ὑπ' ὄψιν:

α) Τὸ ὑπ' ἀριθ. 601039/16.10.78 ἔγγραφον τῆς Α' Οἰκ. Ἐφορίας Πειραιῶς μετὰ τοῦ ἐν αὐτῷ συνημμένου τοπογραφικοῦ διαγράμματος, κλιμ. 1 : 500, συνταχθέντος ὑπὸ τοῦ Τοπ/φου Μηχ. Δημητρίου Βέττα τὸν Ὀκτώβριον 1978 δεόντως θεωρημένου ὑπὸ τοῦ προϊσταμένου Τ.Ε.Ε. τῆς Δ.Τ.Υ. Διαμ/τος Πειραιῶς Θ. Σπορδίλη.

β) Τὰς διατάξεις τοῦ Α.Ν. 1540/38, ὡς ἐτροποποιήθη ὑπὸ τοῦ Α.Ν. 2344/40 καὶ τοῦ Α.Ν. 263/22.1.68, καθ' ἃς ὁ καθορισμὸς τῆς ὁριογραμμῆς αἰγιαλοῦ καὶ παραλίας ἐκτελεῖται ἐπὶ τοπογραφικοῦ καὶ ὑψομετρικοῦ διαγράμματος, χαρασσομένης ἐπ' αὐτοῦ ἐρυθρᾶς γραμμῆς διὰ τὴν ὁριογραμμὴν τοῦ αἰγιαλοῦ καὶ εἰς περίπτωσιν καθ' ἣν ἕνεκα προσχώσεων ἢ ἄλλης αἰτίας εἶναι ἐμφανὲς ὅτι καθ' ὃν χρόνον ἐκτελεῖται ὁ καθορισμός, ὁ αἰγιαλὸς εἶναι διάφορος τοῦ ἐν τῷ παρελθόντι τοιούτου κλπ.

γ) Τὰ ἐκ τῆς ἐνεργηθείσης τὴν 20.11.78 αὐτοψίας στοιχεῖα, καθ' ἅ:

(1) Ἡ χαραχθεῖσα ὁριογραμμὴ τοῦ αἰγιαλοῦ, ἐτεκμηριώθη ἐπὶ τῶν νῦν ὑφισταμένων φυσικῶν ἰχνῶν, τῶν θαλασσίων κυμάτων.

(2) Δὲν διεπιστώθη ὕπαρξις παλαιοῦ αἰγιαλοῦ.

(3) Εἰς τὴν ζώνην τῆς παραλίας δὲν ὑπάρχουν κτίσματα.

Ἀποφασίζει, καθορίζει ἐπὶ τοῦ ὡς ἄνω διαγράμματος:


α) Δι' ἐρυθρᾶς συνεχοῦς πολυγωνικῆς γραμμῆς τὴν ὁριογραμμὴν τοῦ αἰγιαλοῦ 1,2,.....11.

β) Διὰ κιτρίνης συνεχοῦς πολυγωνικῆς γραμμῆς τὴν ὁριογραμμὴν τῆς παραλίας 1',2'........11'.

Ἡ ἐξασφάλισις τῶν κορυφῶν τῶν πολυγωνικῶν ὁριογραμμῶν δεικνύεται ἐπὶ τοῦ διαγράμματος.

Ὁ Πρόεδρος
Α. ΛΟΓΙΑΚΗΣ (Ἀντιπλοίαρχος)

Τὰ Μέλη
ΘΕΟΔΩΡΟΣ ΣΠΟΡΔΙΛΗΣ (Ἀναπλ. Δ/ντὴς)
ΗΡΑΚΛΗΣ ΠΑΠΠΑΣ (Οἰκον. Ἔφορ.)

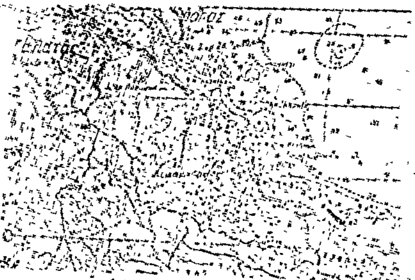

ΚΛΙΜΑΞ 1:50000
Διά ερυθρού χρώματος σημειούται η θέσις της περιοχής

πρός Γαλατά

ΤΟΠΟΓΡΑΦΙΚΟΝ ΔΙΑΓΡΑΜΜΑ

ΙΔΙΟΚΤΗΣΙΑΣ Κ/ΜΩΝ ΚΩΝ. Π. ΣΑΡΑΝΤΟΠΟΥΛΟΥ

ΕΙΣ ΘΕΣΙΝ ΚΑΡΑΠΟΛΙΤΙ


ΠΟΡΟΥ - ΤΡΟΙΖΗΝΙΑΣ


ΚΛΙΜΑΞ 1:500


13/10/78

ΑΘΗΝΑ ΟΚΤΩΒΡΙΟΣ 1978
Ο ΣΥΝΤΑΞΑΣ

47

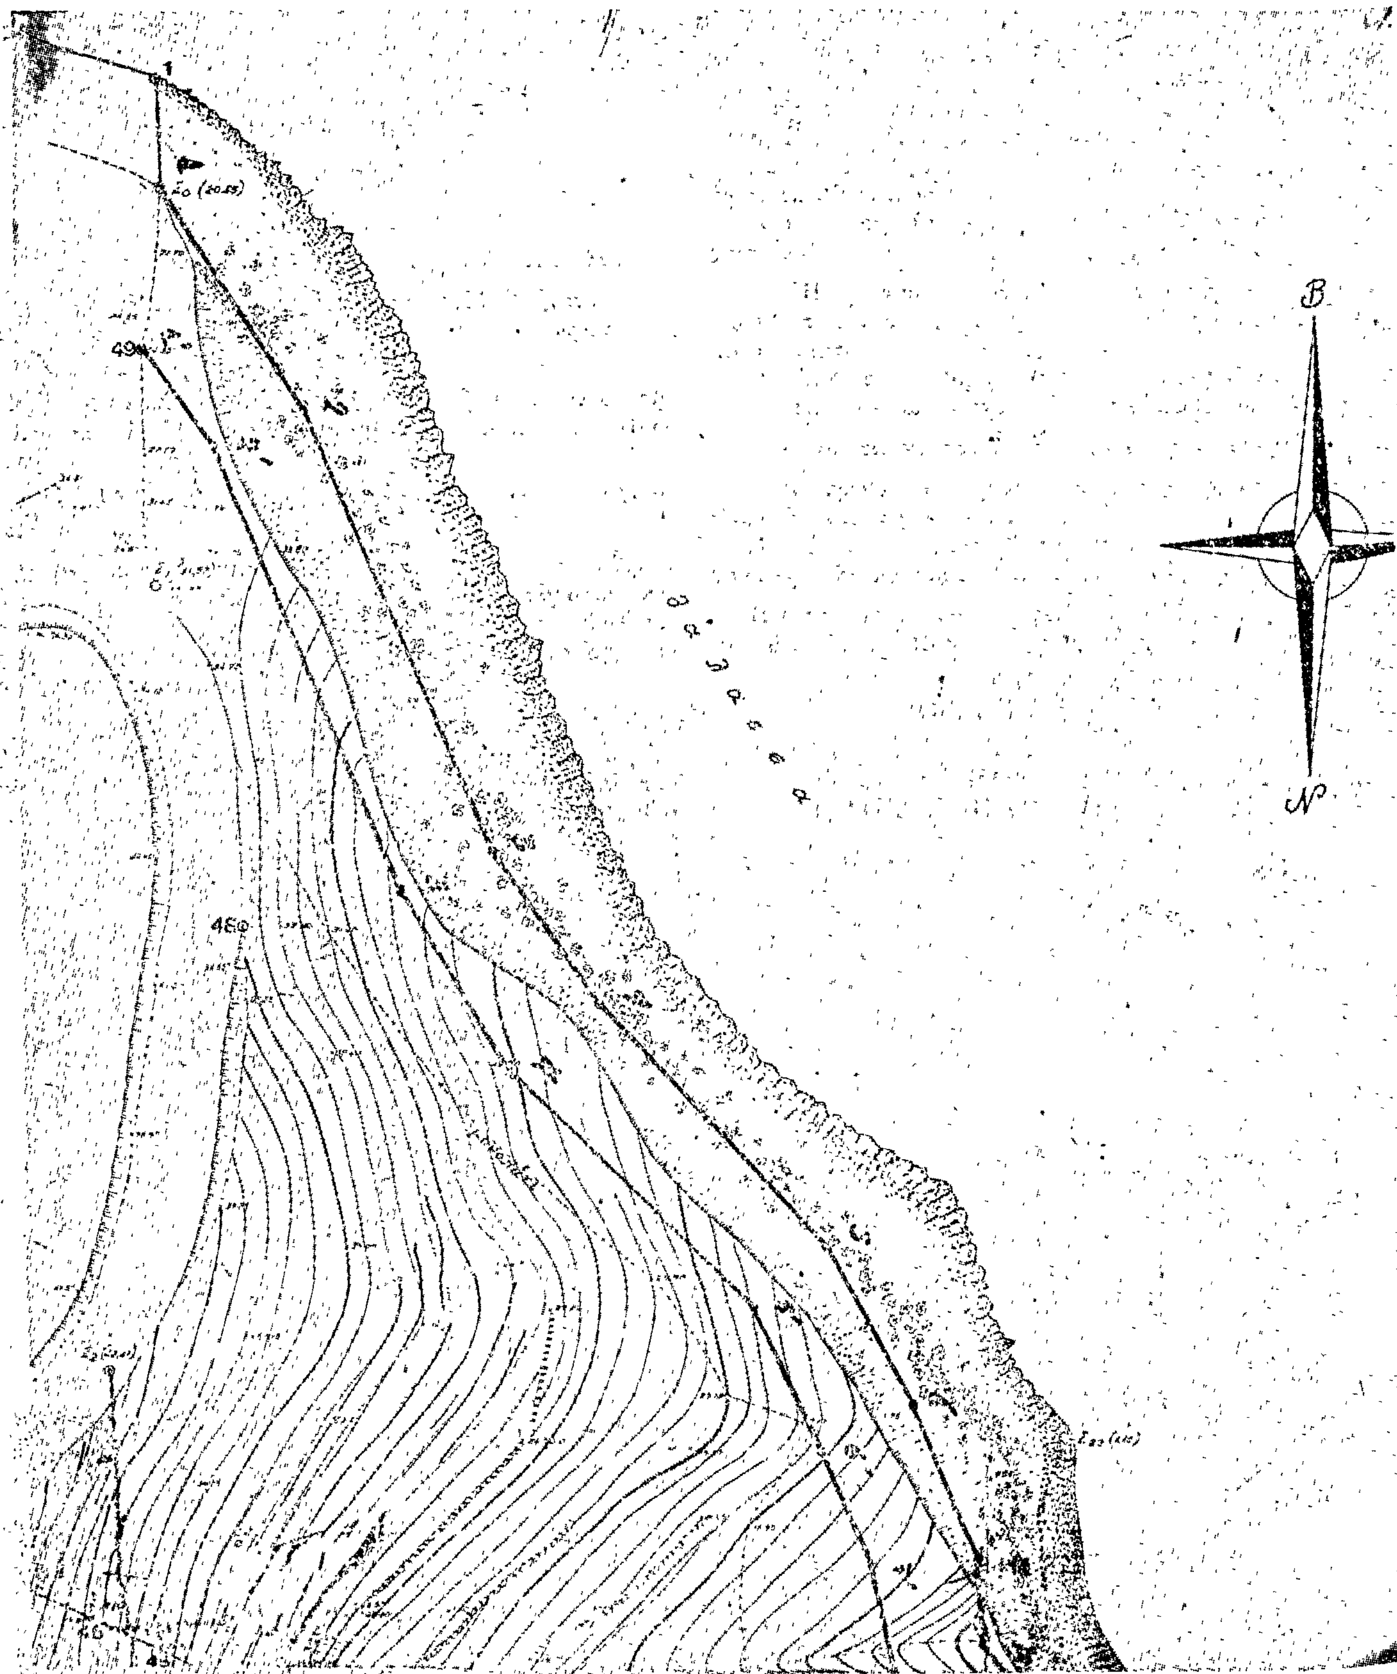
Β
Ν
49
48
45

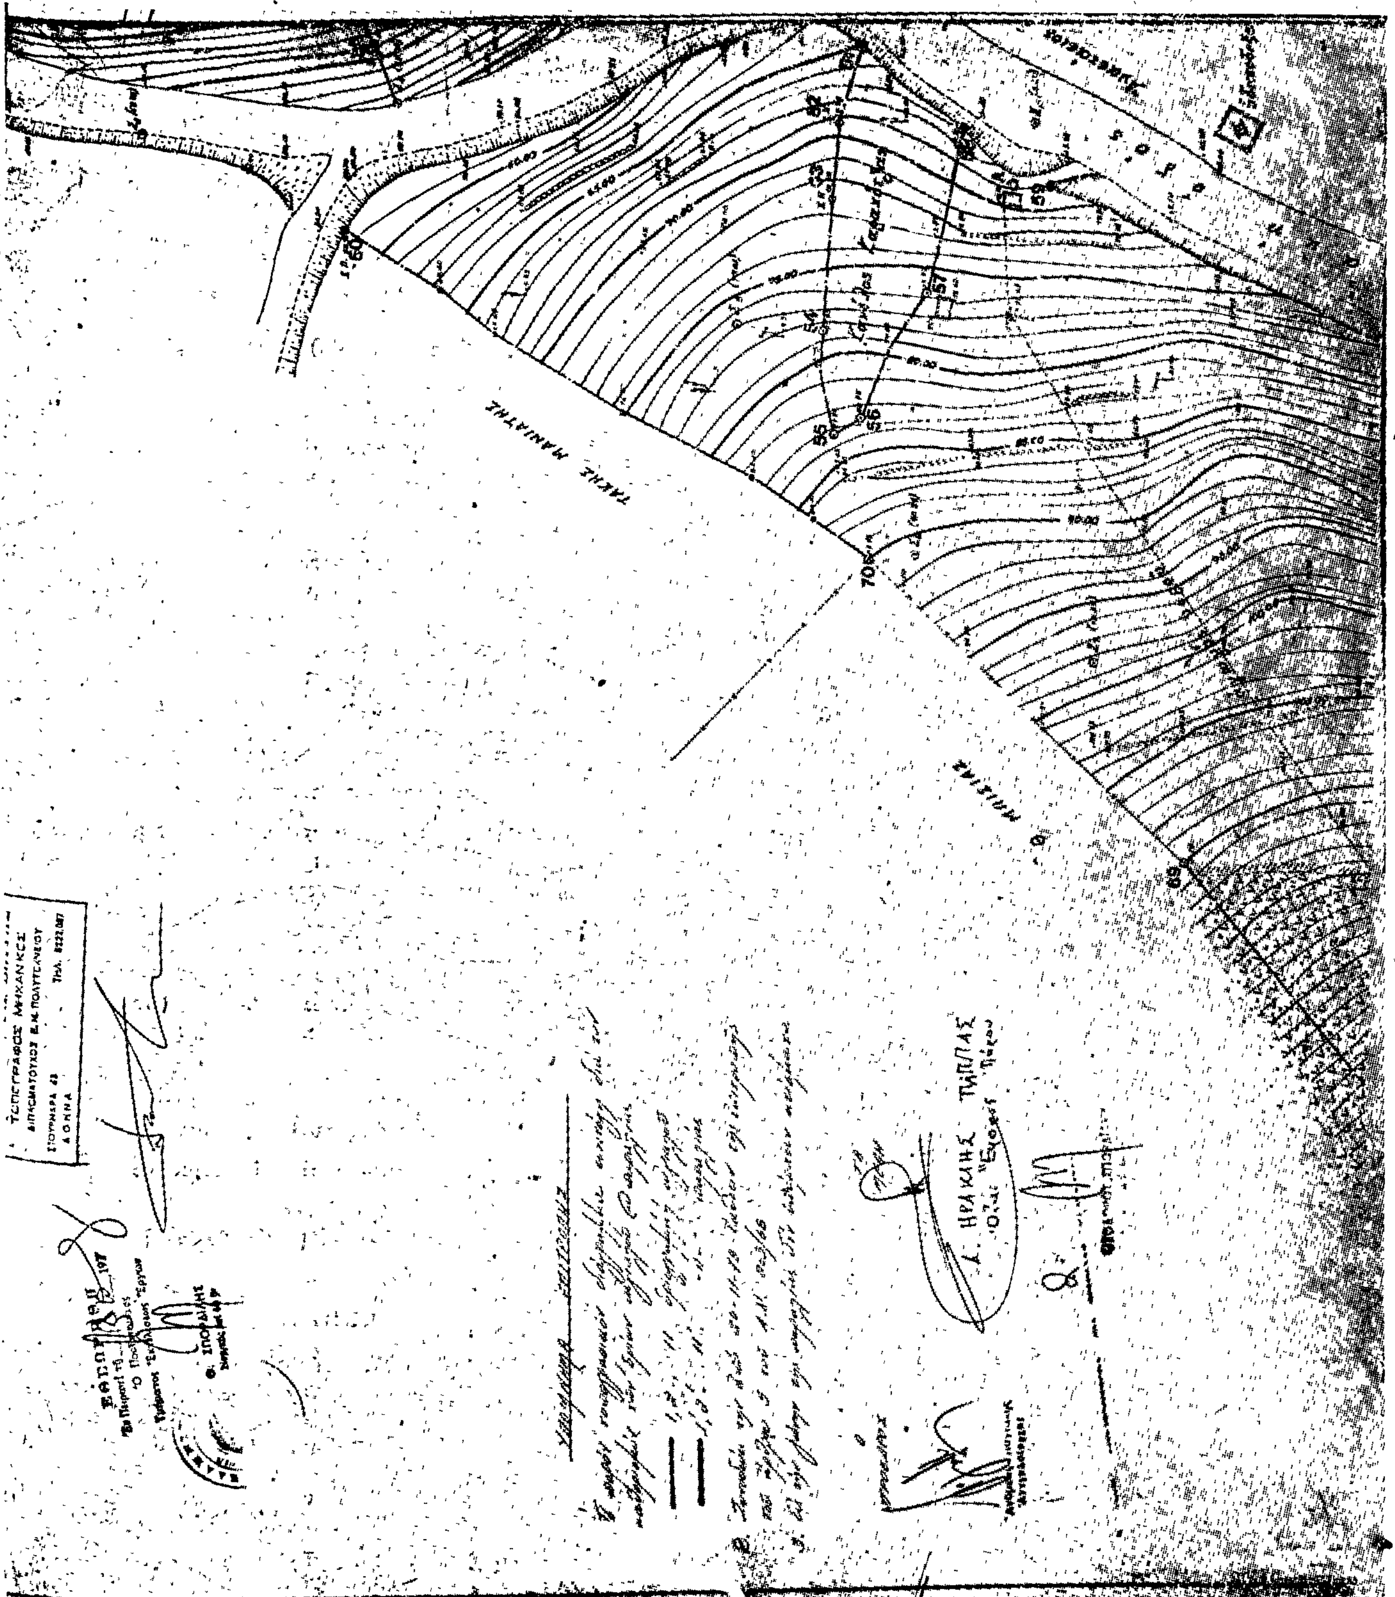

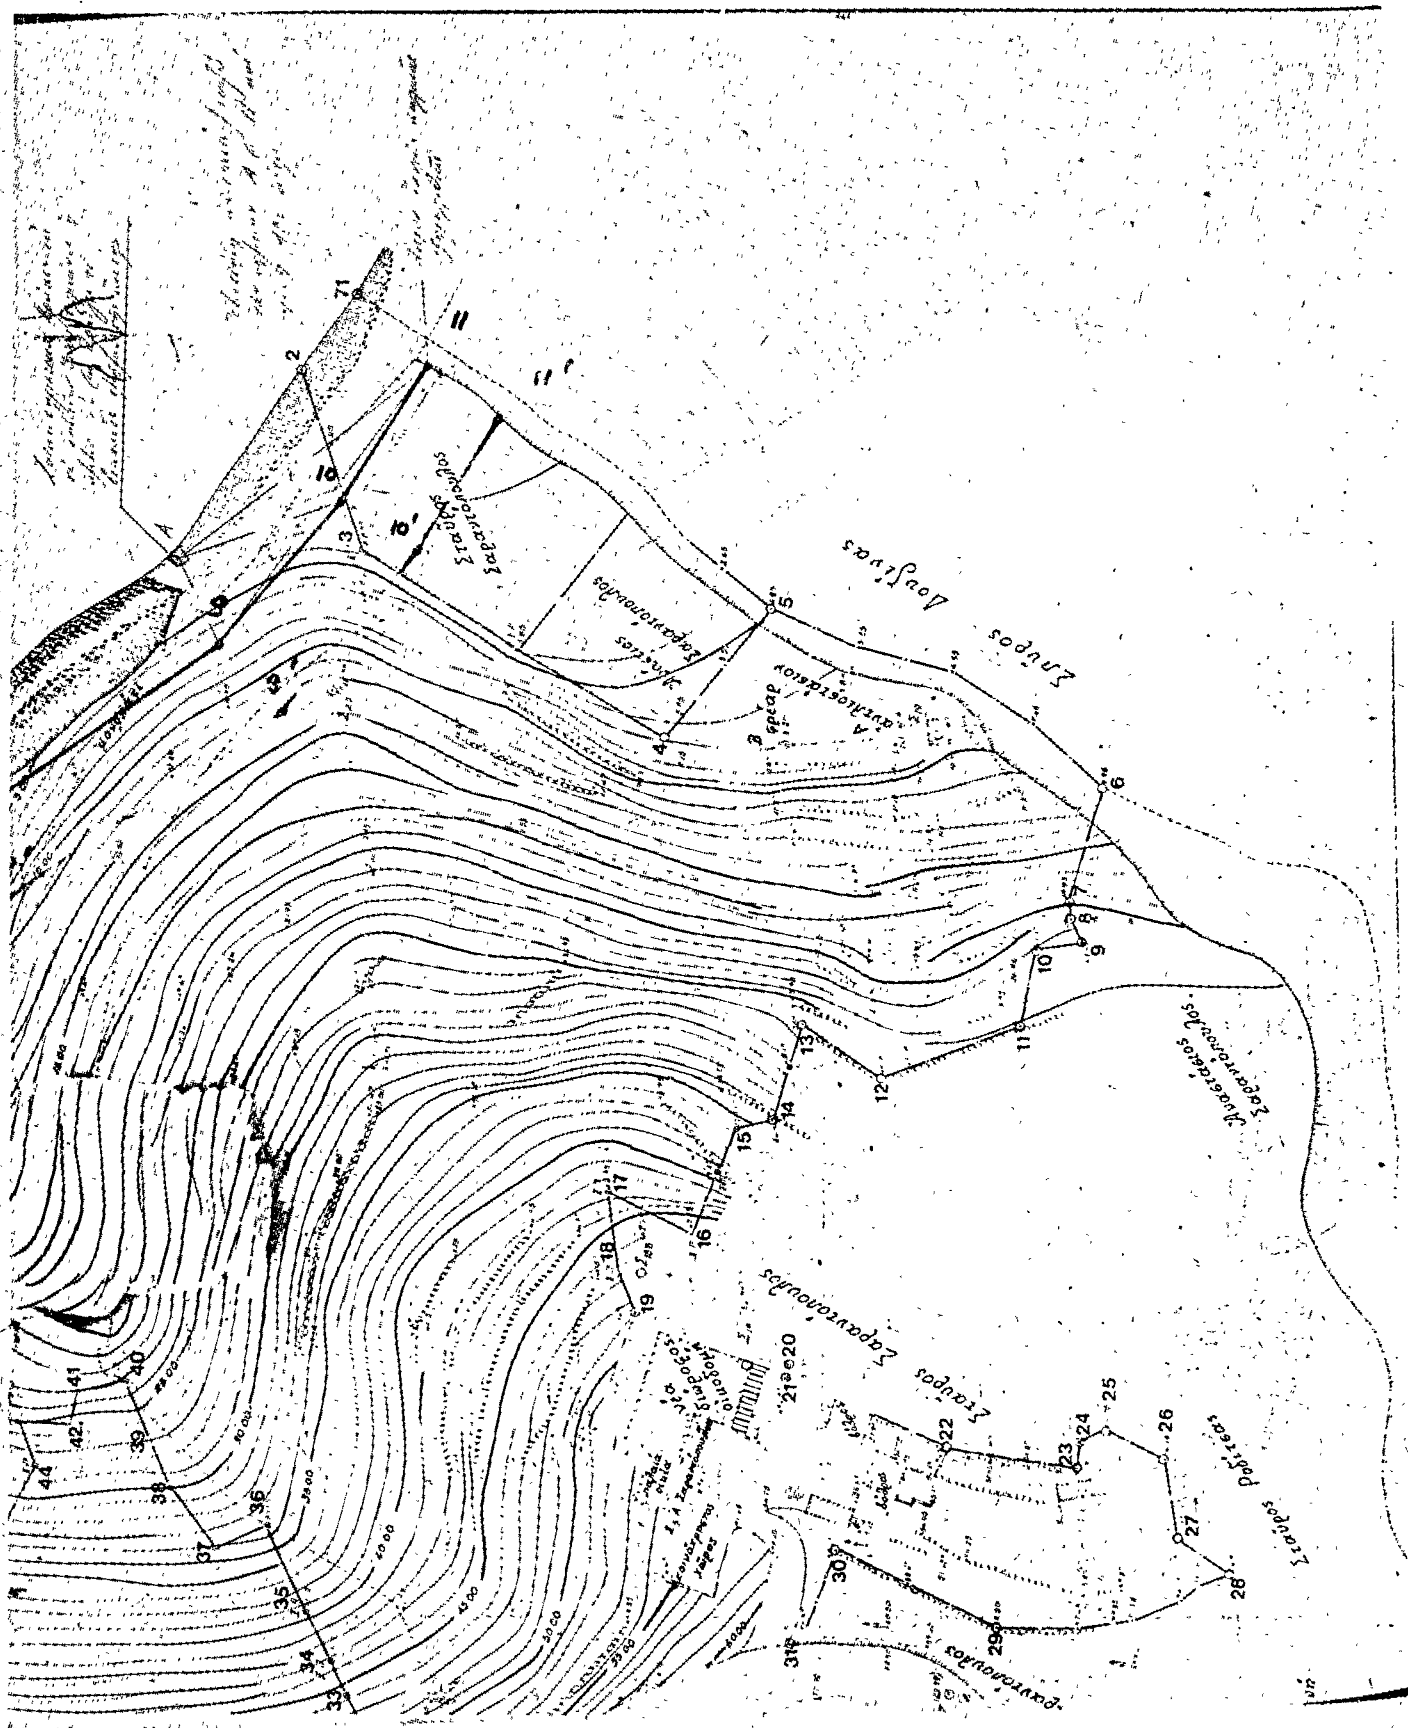

Ἀριθ. 485 (2)

Περὶ ἐπικυρώσεως ἐκθέσεως καθορισμοῦ οριογραμμῆς αἰγιαλοῦ καὶ παραλίας στὴ θέση «ΣΙΔΑΡΙ» Ν. Κερκύρας καὶ πρὸ ἰδιοκτησίας Ἀφροδίτης Ἀλωπούδη.

Ο ΝΟΜΑΡΧΗΣ ΚΕΡΚΥΡΑΣ

Ἔχοντας ὑπόψη:

1. Τὶς διατάξεις:

α) τοῦ ἄρθρ. 1 τοῦ Ν. 3200/1955 «περὶ Διοικητικῆς ἀποκεντρώσεως».

β) Τοῦ ἀπὸ 11/12.11.29 Δ/τος «περὶ διοικήσεως δημοσίων κτημάτων».

γ) Τῶν ἄρθρ. 1 καὶ 3 τοῦ ΑΝ 2344/1940 «περὶ αἰγιαλοῦ καὶ παραλίας» καὶ

δ) Τοῦ ἄρθρ. 74 τοῦ Π.Δ. 636/77 «περὶ διαρθρώσεως τοῦ Ὑπουργείου Οἰκονομικῶν»

2. Τὴν ἀπὸ 25.6.76 αἴτηση ποὺ ὑπέβαλε στὴν ὑπηρεσία μας ἡ Ἀφροδίτη Ἀλωπούδη ὡς ἐνδιαφερομένη, γιὰ τὴ χάραξη τῶν ὁρίων τοῦ αἰγιαλοῦ καὶ παραλίας μπροστὰ ἀπὸ τὸν οἰκισμὸ τῆς κοινότητας Σιδαρίου.

3. Τὴν ἀπὸ 13.12.78 ἔκθεση τῆς κατ' ἄρθρ. 10 τοῦ ΑΝ 1540/1938 (καθὼς τοῦτο ἀντικατεστάθη διὰ τοῦ ἄρθρ. 5 τοῦ ΑΝ 263/68 καὶ διὰ τοῦ ἄρθρ. 74 τοῦ Π.Δ 636/77) ἐπιτροπῆς καθορισμοῦ ὁριογραμμῆς αἰγιαλοῦ καὶ παραλίας, μετὰ τοῦ συνοδεύοντος αὐτὴ τοπογραφικοῦ καὶ ὑψομετρικοῦ διαγράμματος τῆς ἀνωτέρω περιοχῆς, θεωρημένου τὴν 14.12.78 ἀπὸ τὸν Δ/ντὴ Τεχν. Ὑπηρεσιῶν Ν. Κερκύρας.

4. Τὴν σύμφωνη γνώμη τοῦ Γενικοῦ Ἐπιτελείου Ναυτικοῦ ποὺ διατυπώθηκε μὲ τὸ ὑπ' ἀριθ. Φ. 187.2/7/79 Ἀρθ. ΣΚ. 36/10.1.79 ἔγγραφό του, ἀποφασίζουμε:

Ἐπικυρώνουμε τὴν ἀπὸ 13 Δεκεμβρίου 1978 ἔκθεση τῆς ἐπιτροπῆς τοῦ ἄρθρ. 74 τοῦ ΠΔ 636/77 καθορισμοῦ ὁριογραμμῆς αἰγιαλοῦ καὶ παραλίας στὴν περιοχὴ ΣΙΔΑΡΙΟΥ Ν. Κερκύρας καὶ πρὸ τοῦ οἰκισμοῦ, καθὼς καὶ τὸ τοπογραφικὸ καὶ ὑψομετρικὸ διάγραμμα ποὺ συνοδεύει τὴν ἔκθεση στὸ ὁποῖο ἔχει χαραχθεῖ μὲ κόκκινη γραμμὴ ἡ ὁριογραμμὴ τοῦ αἰγιαλοῦ, μὲ κίτρινη τῆς παραλίας καὶ μὲ κυανὴ γραμμὴ τοῦ παλαιοῦ αἰγιαλοῦ.

Ἡ ἀπόφαση αὐτὴ μαζὶ μὲ τὴν ἀπὸ 13.12.78 ἔκθεση καὶ τὸ τοπογραφικὸ καὶ ὑψομετρικὸ διάγραμμα νὰ δημοσιευθοῦν στὴν Ἐφημερίδα τῆς Κυβερνήσεως.

Κέρκυρα, 17 Ἰανουαρίου 1979

Ὁ Νομάρχης
ΑΘΑΝΑΣΙΟΣ ΡΑΠΤΗΣ

ΕΚΘΕΣΙΣ

Καθορισμοῦ (τὸ πρῶτο) ὁριογραμμῶν αἰγιαλοῦ καὶ παραλίας εἰς θέσιν Σιδάρι περιοχῆς Κοινότητος Σιδαρίου Νομοῦ Κερκύρας πρὸς ἰδιοκτησίας Ἀφροδίτης Δημητρίου Ἀλωπούδη.

Ἐν Κερκύρᾳ σήμερον τὴν 13/12/1978 ἡ κατὰ νόμον ἁρμοδία Ἐπιτροπὴ καθορισμοῦ τῶν ὁρίων αἰγιαλοῦ καὶ παραλίας, ἀποτελουμένη ἐκ τῶν:

1. Κων/νου Σκιέρου, Οἰκονομικοῦ Ἐφόρου Κερκύρας.
2. Βασιλείου Παπαγιάννη, Λιμενάρχου Κερκύρας.
3. Δημητρίου Μάκκα, Πρ/νου Τ.Ε.Ε. Δ/νσεως ΤΥΝΚ

συνελθοῦσαν ἐν τῷ καταστήματι τῆς Οἰκονομικῆς Ἐφορίας Κερκύρας καὶ λαβοῦσα ὑπ' ὄψιν:

α) Τὴν ἀπὸ 25.6.1976 ὑποβληθεῖσαν αἴτησιν τῆς Ἀφροδίτης Δημητρίου Ἀλωπούδη «περὶ καθορισμοῦ ὁριογραμμῶν αἰγιαλοῦ καὶ παραλίας» εἰς θέσιν Σιδάρι περιοχῆς Κοινότητος Σιδαρίου.

β) Τὸ ὑποβληθὲν τοπογραφικὸ διάγραμμα ὑπὸ κλίμακα 1:500 τῆς ἀνωτέρω περιοχῆς, συνταχθὲν ὑπὸ τοῦ Πολιτικοῦ Μηχανικοῦ Ναπολέοντος Διογένους Κυριακοπούλου ἠλεγχθὲν ὑπὸ τῆς Εἰρήνης Ἀρβανιτάκη Πολιτικοῦ Μηχανικοῦ ἐπὶ συμβάσει καὶ θεωρημένου ὑπὸ τῆς Διευθύνσεως ΤΥΝ Κερκύρας.

γ) Τὰς διατάξεις τοῦ Α.Ν. 2344/40 «περὶ αἰγιαλοῦ καὶ παραλίας», ὡς αὗται συνεπληρώθησαν καὶ ἐτροποποιήθησαν μεταγενεστέρως.

δ) Τὰ ἐκ τῆς διενεργηθείσης τὴν 6ην Ἰουλίου 1976 αὐτοψίας, προκύψαντα στοιχεῖα καὶ τὰς ἐνόρκους μαρτυρικὰς καταθέσεις κατοίκων τῆς περιοχῆς.

καὶ ε) τὰς ὑποδείξεις τοῦ Γ.Ε.Ν., ἀποφασίζει:

Καθορίζει ἐπὶ τοῦ ὡς ἄνω (β) τοπογραφικοῦ διαγράμματος:

1. Διὰ συνεχοῦς ἐρυθρᾶς γραμμῆς τὸ ὅριον τοῦ αἰγιαλοῦ.

2. Διὰ συνεχοῦς κιτρίνης γραμμῆς τὸ ὅριον τῆς παραλίας.

3. Διὰ συνεχοῦς μπλὲ γραμμῆς τὸ ὅριον τοῦ παλαιοῦ αἰγιαλοῦ.

Ἀναλυτικῶς:

1. Ὡς ὁριογραμμὴ αἰγιαλοῦ ὁρίζεται ἡ πολυγωνικὴ τῶν κορυφῶν 1,2,3,4,5,6,7,8,9,10 καὶ 11 αἵτινες ἐξασφαλίζονται ἐκ σταθερῶν σημείων ὡς κατωτέρω:

Τὸ σημεῖον 1 εἰς ἀποστάσεις ἀπὸ τὰς γωνίας Α καὶ Β τοῦ μανδροτοίχου τοῦ νεκροταφείου ὡς εἰς τὸ τοπογραφικὸν διάγραμμα ἐμφαίνεται ἀντιστοίχως 34,00 μ. καὶ 34,20 μ.

Τὸ σημεῖον 2: Ἐπὶ τῆς πλευρᾶς τοῦ μανδροτοίχου τοῦ νεκροταφείου ΔΓ καὶ εἰς ἀπόστασιν ἀπὸ τὸ σημεῖον Δ 1,00μ. ὡς εἰς τὸ τοπογραφικὸν διάγραμμα ἐμφαίνεται.

Τὸ σημεῖον 3: Εἰς ἀπόστασιν ἀπὸ τὰς γωνίας Ε καὶ Ζ τῆς ἐκεῖ εὑρισκομένης κατοικίας τῶν Ἀδελφῶν Μουζακίτη ὡς εἰς τὸ τοπογραφικὸν διάγραμμα ἐμφαίνεται ἀντιστοίχως 39,50 μ. καὶ 37,00μ.

Τὸ σημεῖον 4: Εἰς ἀποστάσεις ἀπὸ τὰς γωνίας Θ καὶ Η ἐκεῖ νέας εὑρισκομένης οἰκοδομῆς ὡς εἰς τὸ τοπογραφικὸν διάγραμμα ἐμφαίνεται ἀντιστοίχως 6,60 μ. καὶ 16,00 μ.

Τὸ σημεῖον 5: Εἰς ἀπόστασιν 23,40 μ. ἀπὸ τὴν γωνίαν 1 παλαιᾶς οἰκοδομῆς Ἀντωνίου Ἀντωνιάδη καὶ ἐπὶ τοῦ ἐκεῖ ὑπάρχοντος μανδροτοίχου ὡς εἰς τὸ τοπογραφικὸν σχεδιάγραμμα ἐμφαίνεται.

Τὸ σημεῖον 6: Εἰς ἀποστάσεις 31,00μ. ἀπὸ τὴ γωνίαΛ ἐκεῖ εὑρισκομένης κατοικίας καὶ εἰς ἀπόστασιν 23.00μ. ἀπὸ τὴν γωνίαν Μ τῆς ἰδίας κατοικίας ὡς εἰς τὸ τοπογραφικὸν διάγραμμα ἐμφαίνεται.

Τὸ σημεῖον 7: Εἰς ἀπόστασιν 109,00 μ. ἀπὸ τὴν γωνίαν 0 τῆς κατοικίας Ν. Σελλᾶ καὶ εἰς ἀπόστασιν 108,00 μ. ἀπὸ τὴν γωνίαν Π παλαιᾶς κατοικίας ὡς εἰς τὸ τοπογραφικὸν σχεδιάγραμμα ἐμφαίνεται.

Τὸ σημεῖον 8: Εἰς ἀπόστασιν 122,00 μ. ἀπὸ τὴν γωνίαν 0 τῆς κατοικίας Νικολάου Σελλᾶ καὶ εἰς ἀπόστασιν 102,50μ. ἀπὸ τὴν γωνίαν Π παλαιᾶς κατοικίας ὡς εἰς τὸ τοπογραφικὸν σχεδιάγραμμα ἐμφαίνεται.

Τὸ σημεῖον 9: Εἰς ἀπόστασιν 46,50 μ. ἀπὸ τὴν γωνίαν Χ καὶ εἰς ἀπόστασιν 52,00 μ. ἀπὸ τὴν γωνίαν Φ τῆς νέας οἰκοδομῆς ὡς εἰς τὸ τοπογραφικὸν σχεδιάγραμμα ἐμφαίνεται.

Τὸ σημεῖον 10: Εἰς ἀπόστασιν 42,50 μ. ἀπὸ τὴν γωνίαν Χ καὶ εἰς ἀπόστασιν 43,00 μ. ἀπὸ τὴν γωνίαν Φ ἐκεῖ εὑρισκομένης νέας οἰκοδομῆς ὡς εἰς τὸ τοπογραφικὸν διάγραμμα ἐμφαίνετα.

Τὸ σημεῖον 11' Εἰς ἀπόστασιν ἀπὸ τὰς γωνίας Τ καὶ Ρ τοῦ ἐκεῖ εὑρισκομένου Μπὰρ ἀντιστοίχως 26,00 μ. καὶ 26,50 μ. ὡς εἰς τὸ τοπογραφικὸν διάγραμμα ἐμφαίνεται.

2. Ὡς ὁριογραμμὴ παραλίας ὁρίζεται ἡ πολυγωνικὴ τῶν κορυφῶν 1', 2', 3', 4', 5', 6', 7', 8', 9' 10' καὶ 11' αἵτινες ἐξασφαλίζονται ἐκ σταθερῶν σημείων ὡς κατωτέρω:

Τὸ τμῆμα 1' ἕως 2' τοποθετεῖται παραλλήλως πρὸς τὴν γραμμὴν αἰγιαλοῦ καὶ εἰς ἀπόστασιν 10,00 μ.

Τὸ σημεῖον 2': Εἰς ἀποστάσεις ἀπὸ τὰς γωνίας Γ καὶ Δ τοῦ μανδροτοίχου τοῦ νεκροταφείου ἀντιστοίχως 12,00 μ. καὶ 6.00 μ. ὡς εἰς τὸ τοπογραφικὸν διάγραμμα ἐμφαίνεται.

Τὸ σημεῖον 3' : Εἰς ἀποστάσεις ἀπὸ τὰς γωνίας Γ καὶ Δ τοῦ μανδροτοίχου τοῦ νεκροταφείου ἀντιστοίχως 84,50 μ. καὶ 80.00 μ. ὡς εἰς τὸ τοπογραφικὸν διάγραμμα ἐμφαίνεται.

Τὸ σημεῖον 4' : Εἰς ἀποστάσεις ἀπὸ τὰς γωνίας Ε καὶ Ζ τῆς κατοικίας Μουζακίτη ὡς εἰς τὸ τοπογραφικὸν διάγραμμα ἐμφαίνεται ἀντιστοίχως 40,00 μ. καὶ 37,40 μ.

Τὸ Σημεῖον 5 : Εἰς ἀποστάσεις ἀπὸ τὰς γωνίας Ι καὶ Κ τῆς ἐκεῖ εὑρισκομένης κατοικαίς Ἀντωνιάδη ὡς εἰς τὸ τοπογραφικὸν διάγραμμα ἐμφαίνεται ἀντιστοίχως 16,00 μ. καὶ 11,00 μ.

Τὸ σημεῖον 6' : Εἰς ἀποστάσεις ἀπὸ τὰς γωνίας Ν καὶ Ξ ἐκεῖ εὑρισκομένης κατοικίας ΦΑΚΙΟΛΑ ἀντιστοίχως 14,00 μ. καὶ 12,00 μ. ὡς εἰς τὸ τοπογραφικὸν διάγραμμα ἐμφαίνεται.

Τὸ σημεῖον 7' : Εἰς ἀπόστασιν 86,00 μ. ἀπὸ τὴν γωνίαν 0 τῆς κατοικίας Σελλᾶ καὶ εἰς ἀπόστασιν 87,00 μ. ἀπὸ τὴν γωνίαν Π παλαιᾶς κατοικίας ὡς εἰς τὸ τοπογραφικὸν διάγραμμα ἐμφαίνεται.

Τὸ σημεῖον 8' : Εἰς ἀπόστασιν 102,00 μ. ἀπὸ τὴν γωνίαν Π παλαιᾶς κατοικίας 118,50 μ. ἀπὸ τὴν γωνίαν Χ νέας οἰκοδομῆς ὡς εἰς τὸ τοπογραφικὸν διάγραμμα ἐμφαίνεται.

Τὸ σημεῖον 9' : Εἰς ἀπόστασιν 99,00 μ. ἀπὸ τὴν γωνίαν Π παλαιᾶς κατοικίας καὶ εἰς ἀπόστασιν 84,00 μ. ἀπὸ τὴν γωνίαν Χ νέας οἰκοδομῆς ὡς εἰς τὸ τοπογραφικὸν διάγραμμα ἐμφαίνεται.

Τὸ σημεῖον 10' : Εἰς ἀπόστασιν 67,00 μ. ἀπὸ τὴν γωνίαν Υ τῆς παλαιᾶς κατοικίας Ἰωάννου Λεοντίτση καὶ εἰς ἀπόστασιν 45,00 μ. ἀπὸ τὴν γωνίαν Χ νέας οἰκοδομῆς ὡς εἰς τὸ τοπογραφικὸν διάγραμμα ἐμφαίνεται.

Τὸ σημεῖον 11' : Καθορίζεται ὅπως ἀκριβῶς ἐκαθορίσθη τὸ σημεῖον 10 τῆς ὁριογραμμῆς αἰγιαλοῦ.

3. Ὡς ὁριογραμμὴ παλαιοῦ αἰγιαλοῦ ὁρίζεται ἡ πολυγωνικὴ τῶν κορυφῶν 1'', 2'', 3'', 4'', 5''.

Τὰ σημεῖα 1'' καὶ 2'' ἔχουν ἤδη καθορισθεῖ ἀντιστοίχως, τὸ σημεῖον 1'' συμπίπτει μὲ τὸ σημεῖον 5 τῆς ὁριογραμμῆς τοῦ αἰγιαλοῦ καὶ τὸ σημεῖον 2'' συμπίπτει μὲ τὸ σημεῖον 6' τῆς ὁριογραμμῆς τῆς παραλίας.

Τὸ σημεῖον 3'' : Εἰς ἀπόστασιν 11,00 μ. ἀπὸ τὴν γωνίαν 0 τῆς κατοικίας Νικολάου Σελλᾶ καὶ εἰς ἀπόστασιν 27,50 μ. ἀπὸ τὴν γωνίαν Π παλαιᾶς κατοικίας ὡς εἰς τὸ τοπογραφικὸν διάγραμμα ἐμφαίνεται.

Τὸ σημεῖον 4'' εἰς ἀποστάσεις ἀπὸ τὰς γωνίας Χ καὶ Φ ἐκεῖ εὑρισκομένης νέας οἰκοδομῆς ὡς εἰς τὸ τοπογραφικὸν διάγραμμα ἐμφαίνεται, ἀντιστοίχως 8,50 μ. καὶ 9,00 μ.

Τὸ σημεῖον 5'' : Εἰς ἀποστάσεις ἀπὸ τὰς γωνίας Τ καὶ Ρ ἐκεῖ εὑρισκομένου Μπὰρ ὡς εἰς τὸ τοπογραφικὸν διάγραμμα ἐμφαίνεται ἀντιστοίχως 5,00 μ. καὶ 12,00 μ.

4. Τῆς οὕτω καθοριζομένης λωρίδος παραλίας ἐξαιροῦνται τὰ ἐν αὐτῇ περιλαμβανόμενα κτίσματα ἢ τμήματα κτισμάτων συμφώνως τῷ ἄρθρῳ 5 παράγραφος 1 Α.Ν. 2344/40 καὶ γνωμοδοτήσει Ν.Σ.Κ. 630/64.


5. Στὴν πρὸς ἀνατολὰς καὶ πρὸς δυσμὰς ἐπέκτασιν τοῦ τοπογραφικοῦ δὲν ἔχει καθορισθεῖ ὁριογραμμὴ αἰγιαλοῦ καὶ παραλίας.

Τὰ Μέλη τῆς Ἐπιτροπῆς

ΚΩΝ. ΣΚΙΕΡΟΣ

ΒΑΣ. ΠΑΠΑΓΙΑΝΝΗΣ

ΔΗΜ. ΜΑΚΚΑΣ

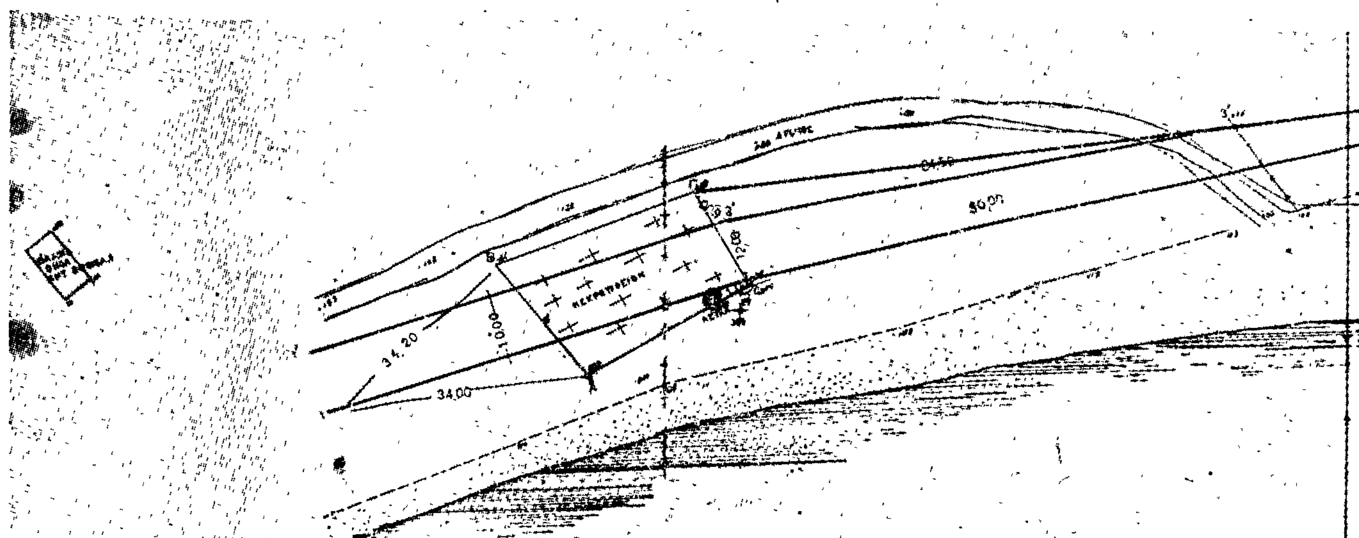

Θ Α

ΤΟΠΟΓΡΑΦΙΚΟΝ ΔΙΑΓΡΑΜΜΑ ΠΕΡΙΟΧΗΣ ΚΟΙΝ. ΣΙΔΑΡΙΟΥ Ν. ΚΕΡΚΥΡΑΣ
ΠΡΟΣ ΚΑΘΟΡΙΣΜΟΝ (ΤΟ ΠΡΩΤΟΝ) ΟΡΙΟΓΡΑΜΜΩΝ ΑΙΓΙΑΛΟΥ & ΠΑΡΑΛΙΑΣ
ΠΡΟ ΙΔΙΟΚΤΗΣΙΑΣ ΑΦΡΟΔΙΤΗΣ ΔΗΜ. ΚΑΠΠΟΥΔΗ

ΚΛ. 1:500

ΚΕΡΚΥΡΑ Νο.../1978 –
Ο
ΣΥΝΤΑΞΑΣ

ΗΛΕΓΧΘΗ
ΚΕΡΚΥΡΑ 13/12/78

Πολ. Μηχ/κος επι θητ.

ΕΘΕΩΡΗΘΗ
ΚΕΡΚΥΡΑ 14.12.1978
Ο Δ/ΝΤΗΣ Τ.ΥΝ ΚΕΡΚΥΡΑΣ
Ι. ΠΟΛΕΜΗΣ
ΕΠΙΘΕΩΡΗΤΗΣ ΕΠΙ. 2Ψ




ΚΕΡΚΥΡΑ
Η ΕΠΙΤΡΟΠΗ ΚΑΘΟΡΙΣΜΟΥ ΟΡΙΩΝ ΑΙΓΙΑΛΟΥ & ΠΑΡΑΛΙΑΣ


1. ΟΙΚΟΝ ΕΦΟΡΟΣ ΚΕΡΚΥΡΑΣ
2. ΛΙΜΕΝΑΡΧΗΣ ΚΕΡΚΥΡΑΣ
3. ΠΡ/ΝΟΣ Τ.Ε.Ε. & Π.Ε. Δ/ΝΣΕΩΣ Τ.Υ.Ν.Κ.


ΥΠΟΜΝΗΜΑ

ΜΕΛΑΝ 1,2,3,4,5,6,7,8,9,10,11. διαγραμμή αἰγιαλοῦ
ΚΙΤΡΙΝΗ 1΄,2΄,3΄,4΄,5΄,6΄,7΄,8΄,9΄,10΄,11΄ — παραλίας
ΚΥΑΝ 1΄΄, 2΄΄, 3΄΄, 4΄΄ — παλαιοῦ αἰγιαλοῦ

1) Ἐξαιροῦνται τῆς ζώνης παραλίας τὰ ἐν αὐτῇ περιλαμβανόμενα κτίσματα ἢ τμήματα κτισμάτων συμφώνως τῷ ἄρθρῳ 5 παρ. 1 Α.Ν. 2344/40 και γνωμοδότησιν Ν.Σ.Κ.
2) Ἠλέγχθη ἐν τῷ ... ἡ ἀκρίβεια τῆς αποτυπώσεως
3) Τα ... την κατα την 13/12/78 συνταχθεῖσαν Ἔκθεσιν τῆς Ἐπιτροπῆς

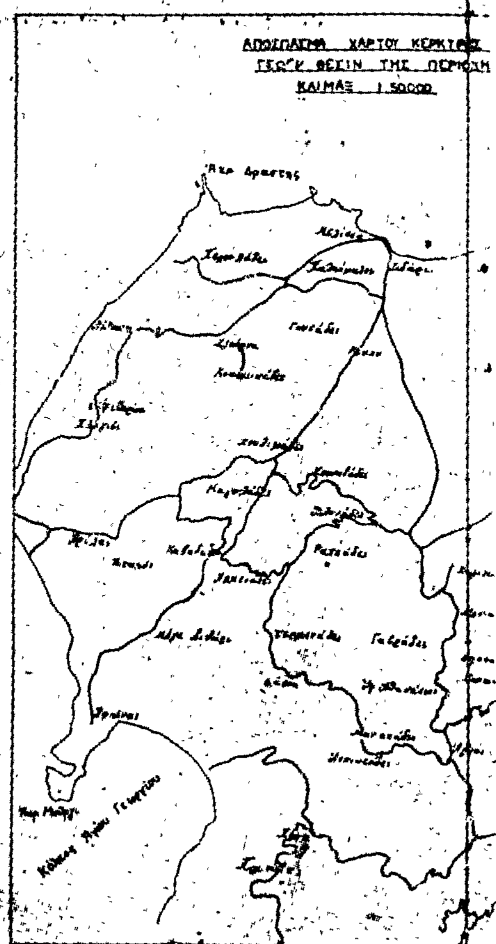

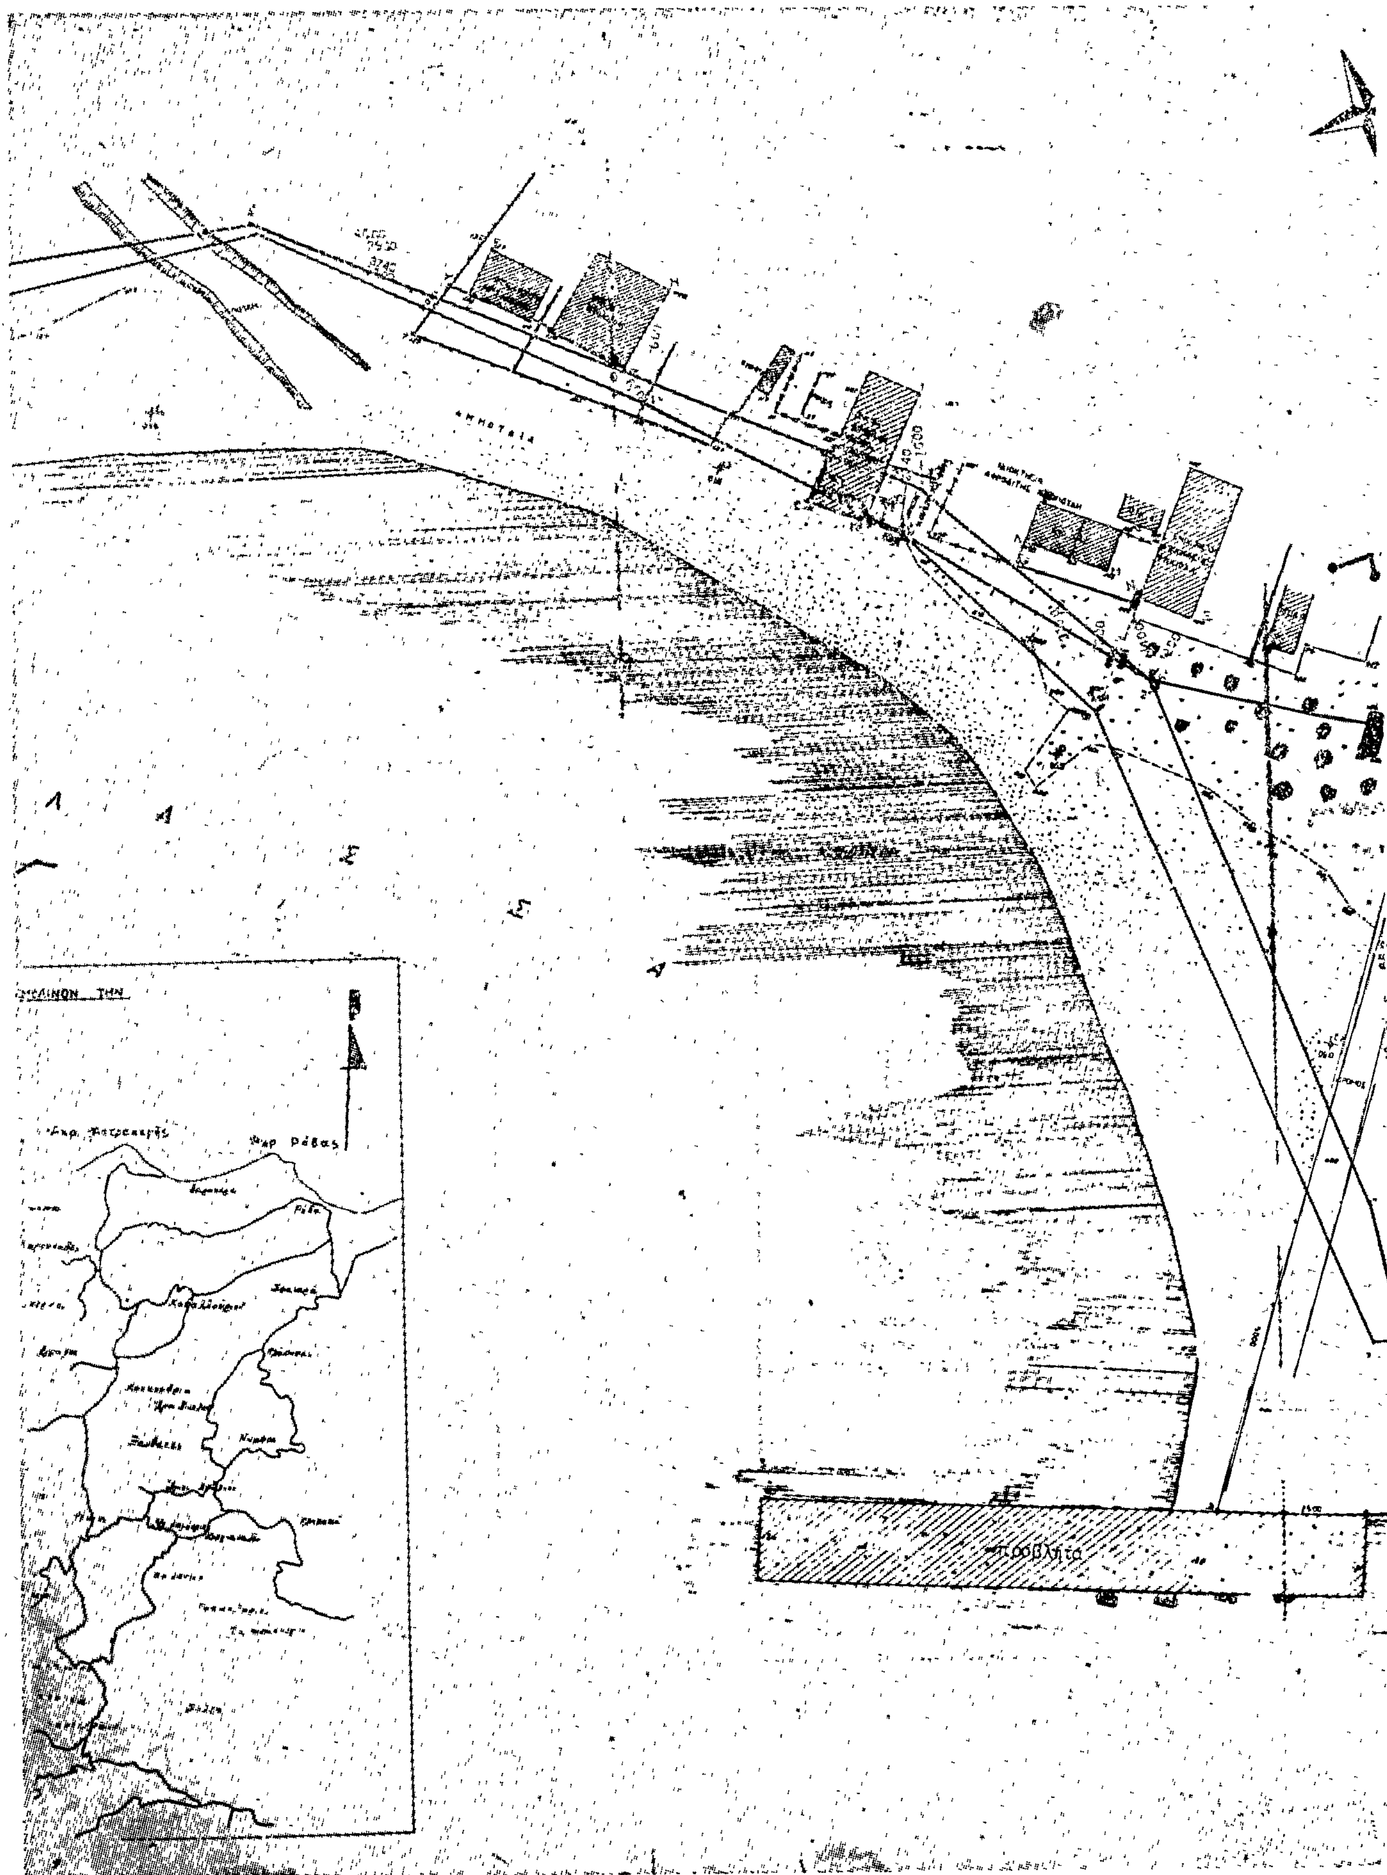
ΑΙΓΙΑΛΟΣ
Προβλήτα
Ακρ. Ρέβας

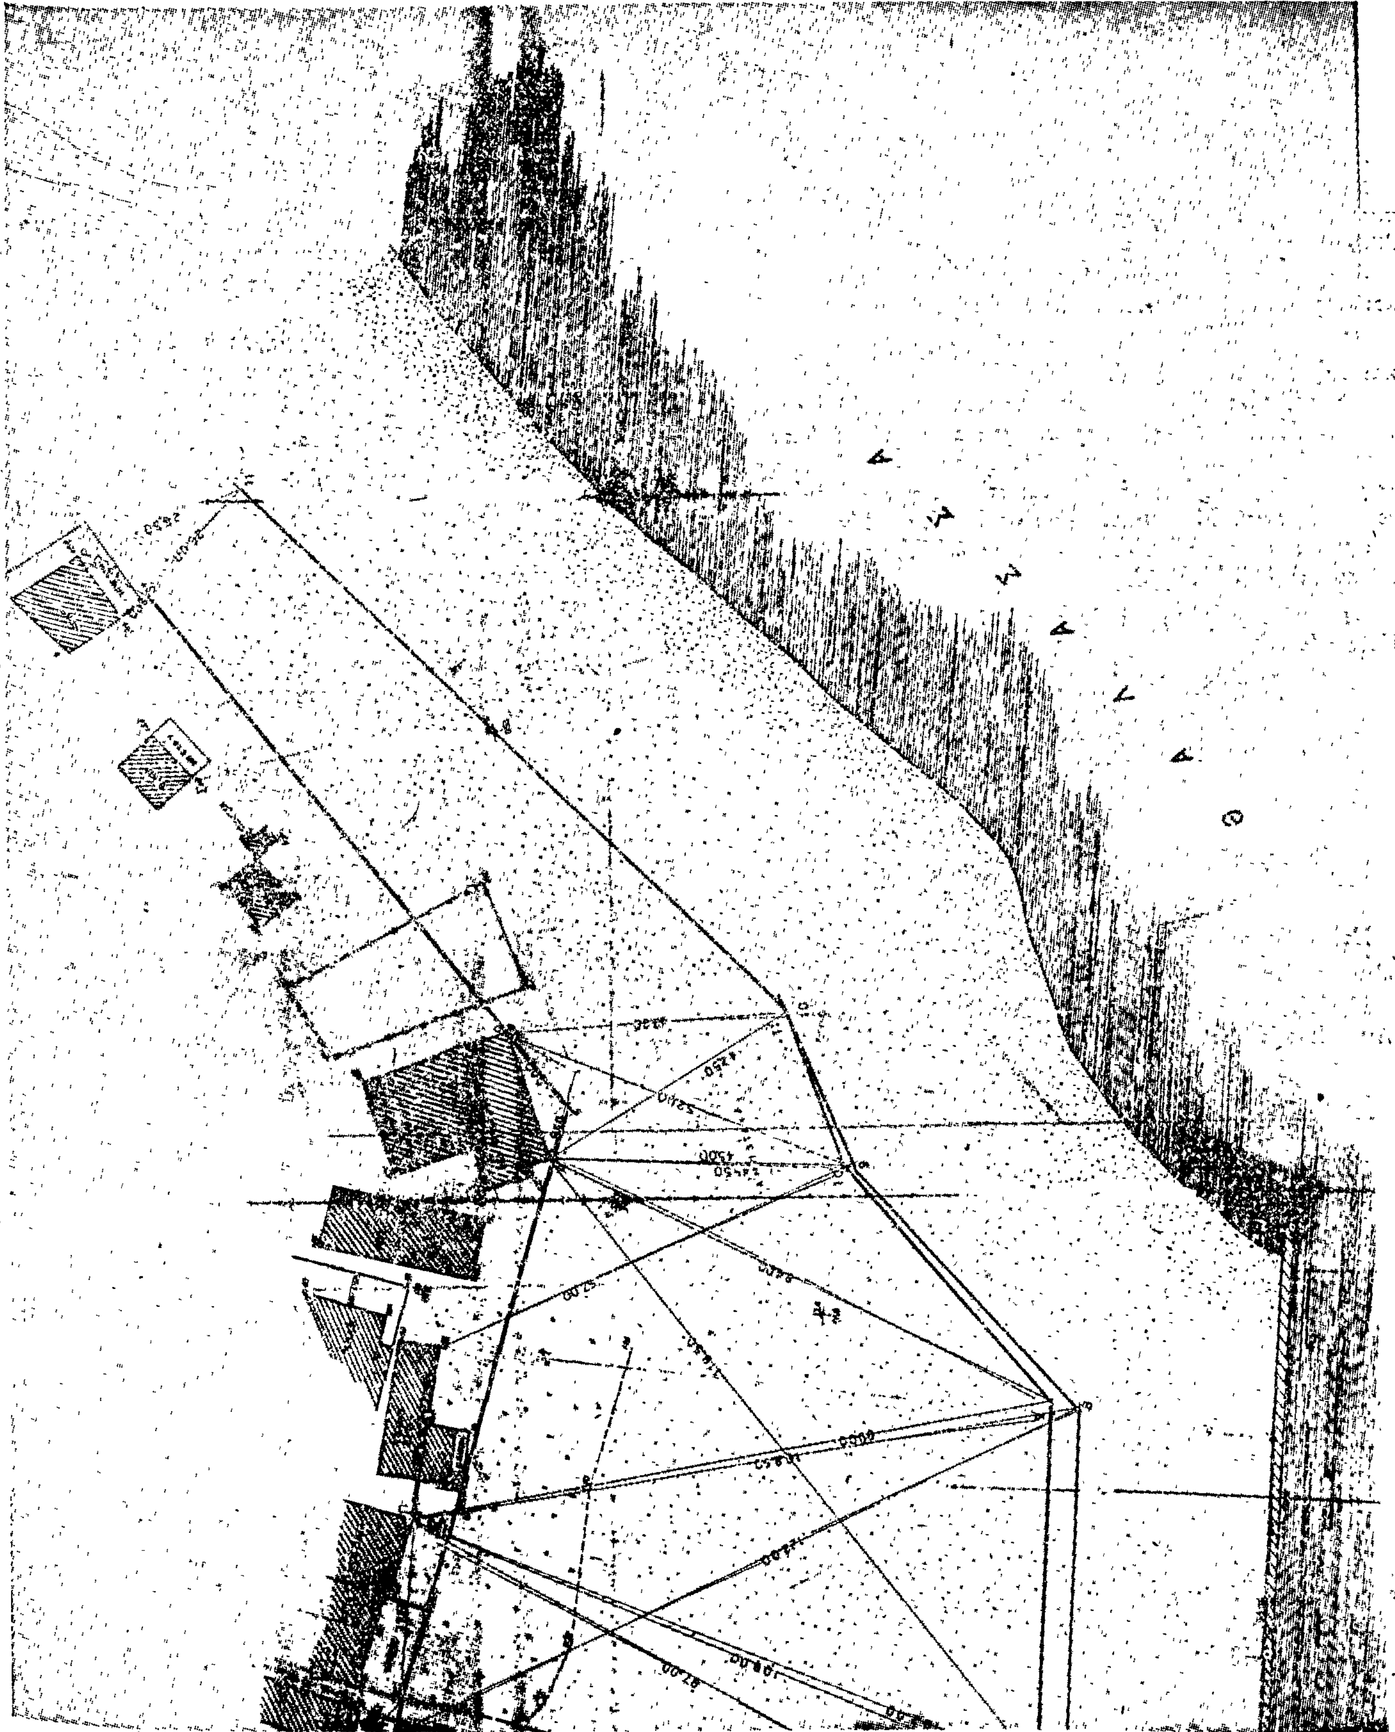

'Αριθ. 1743 (3)

Περὶ καθορισμοῦ ὁριογραμμῆς Αἰγιαλοῦ καὶ παραλίας στὴ θέση «ΚΑΤΣΟΥΛΗ ΛΑΚΚΟΣ» Σχίσματος 'Ελούντας, Ν. Λασιθίου.

Ο ΝΟΜΑΡΧΗΣ ΛΑΣΙΘΙΟΥ

Ἔχοντας ὑπόψη:

1) Τὶς διατάξεις τοῦ Ν. 3200/55 «περὶ διοικητικῆς ἀποκεντρώσεως».

2) Τὶς διατάξεις τοῦ Α.Ν. 2344/40 «περὶ αἰγιαλοῦ καὶ παραλίας» ὅπως ἰσχύει ἀφοῦ τροποποιήθηκε μὲ τὸν Α.Ν. 263/68.

3) Τὴ σύμφωνη γνώμη τοῦ Γενικοῦ 'Επιτελείου Ναυτικοῦ ἀριθμὸς Φ. 187.2/32/15.1.1979, ἀποφασίζουμε:

'Επικυρώνουμε τὴ χάραξη τῆς ὁριογραμμῆς τοῦ αἰγιαλοῦ καὶ τῆς παραλίας στὴ θέση «ΚΑΤΣΟΥΛΗ ΛΑΚΚΟΣ» Σχίσματος 'Ελούντας Ν. Λασιθίου, μπροστὰ ἀπὸ τὴν ἰδιοκτησία τοῦ Νικολάου Γκιώνη, ὅπως περιγράφεται στὴν ἔκθεση τῆς ἐπιτροπῆς τοῦ ἄρθρου 74 τοῦ Π. Δ/τος 636/77 μὲ χρονολογία 15.11.78 καὶ ὅπως φαίνεται στὸ τοπογραφικὸ διάγραμμα τοῦ Πολιτικοῦ Μηχανικοῦ 'Εμμανουὴλ Παπαδάκη ποὺ ἔχει θεωρηθεῖ νόμιμα ἀπὸ τὴ Δ/νση Τεχνικῶν 'Υπηρεσιῶν Ν. Λασιθίου στὶς 15.11.1978.

'Η ἀπόφαση αὐτὴ νὰ δημοσιευθεῖ στὴν 'Εφημερίδα τῆς Κυβερνήσεως.

Ἅγιος Νικόλαος, 8 Φεβρουαρίου 1979

'Ο Νομάρχης καὶ α.α.
ΒΑΪΟΣ ΔΟΥΜΑΝΑΣ

ΕΚΘΕΣΗ

'Επιτροπῆς Καθορισμοῦ 'Οριογραμμῶν Αἰγιαλοῦ καὶ Παραλίας.

Στὸν Ἅγιο Νικόλαο σήμερα 15ην Νοεμβρίου τοῦ 1978, ἡμέραν Τετάρτη καὶ ὥρα 11 π.μ. οἱ παρακάτω:

1) 'Εμμανουὴλ Γιγουρτσῆς, 'Αναπλ/τὴς Οἰκον. 'Εφόρου 'Αγ. Νικολάου στὸν 4ο βαθμό,

2) Νικόλαος Προκοπάκης, Δ/ντὴς Τεχν. 'Υπηρεσιῶν Ν. Λασιθίου στὸν 5ο βαθμό, καὶ

3) 'Αλέξανδρος Οἰκονομάκος, Λιμενάρχης 'Αγ. Νικολάου, 'Ανθ/ρχος Λ.Σ.

ἀποτελοῦντες σύμφωνα μὲ τὸ ἄρθρο 74 τοῦ Π. Δ/τος 636/1977 τὴν ἐπιτροπὴ ποὺ καθορίζει τὶς ὁριογραμμὲς αἰγιαλοῦ καὶ παραλίας πῆγαν στὴν περιοχὴ «Κατσούλη Λάκκος» περιοχῆς Σχίσματος 'Ελούντας καὶ μπροστὰ ἀπὸ τὴν ἰδιοκτησία Νικολάου Γκιώνη καὶ ἀφοῦ ἔλαβαν ὑπόψη:

1) Τὸ ἔγγραφο τοῦ Γενικοῦ 'Επιτελείου Ναυτικοῦ μὲ ἀριθμὸ Φ. 187.2/446/13.7.1978,

2) Τὸ τοπογραφικὸ διάγραμμα ποὺ συνέταξε ὁ Πολιτικὸς Μηχανικὸς 'Εμμανουὴλ Παπαδάκης στὶς 15.6.1976 καὶ θεώρησε ὁ Δ/ντὴς Τεχνικῶν 'Υπηρεσιῶν Ν. Λασιθίου στὶς 15.11.1978,

3) Τὰ στοιχεῖα ποὺ πρόκυψαν ἀπὸ τὴν αὐτοψία ποὺ ἔγινε στὶς 15.11.1978 σχετικὰ μὲ τὴ μορφολογικὴ κατάσταση τοῦ ἐδάφους.

'Ενεργήσαμε:

Τὴν χάραξη τῶν ὁριογραμμῶν αἰγιαλοῦ καὶ παραλίας, πάνω στὸ τοπογραφικὸ διάγραμμα ποὺ ἀναφέρεται ἀνωτέρω ὅπως παρακάτω:

1) Μὲ κόκκινη συνεχῆ γραμμὴ τὴν ὁριογραμμὴ αἰγιαλοῦ ποὺ φαίνεται στὸ συνημμένο τοπογραφικὸ διάγραμμα μὲ στοιχεῖα 1, 2, 3 ....10.


2) Μὲ κίτρινη συνεχῆ γραμμὴ τὴ γραμμὴ τῆς παραλίας ποὺ φαίνεται στὸ συνημμένο τοπογραφικὸ διάγραμμα μὲ στοιχεῖα 1', 2', 3' .... 10'.


'Ο καθορισμὸς ὁριογραμμῶν αἰγιαλοῦ καὶ παραλίας στὴν περιοχὴ αὐτὴ γίνεται γιὰ πρώτη φορά.


Οἱ κορυφὲς τῶν ὁριογραμμῶν αἰγιαλοῦ—παραλίας ἐξαρτήθηκαν ἀπὸ σταθερὰ σημεῖα (πάσσαλοι ἀπὸ σκυρόδεμα Π1, Π2, Π3, Π4, Π5, Π6, Π7).


'Η 'Επιτροπὴ

ΝΙΚ. ΠΡΟΚΟΠΑΚΗΣ
ΕΜΜ. ΓΙΓΟΥΡΤΣΗΣ
ΑΛΕΞ. ΟΙΚΟΝΟΜΑΚΟΣ

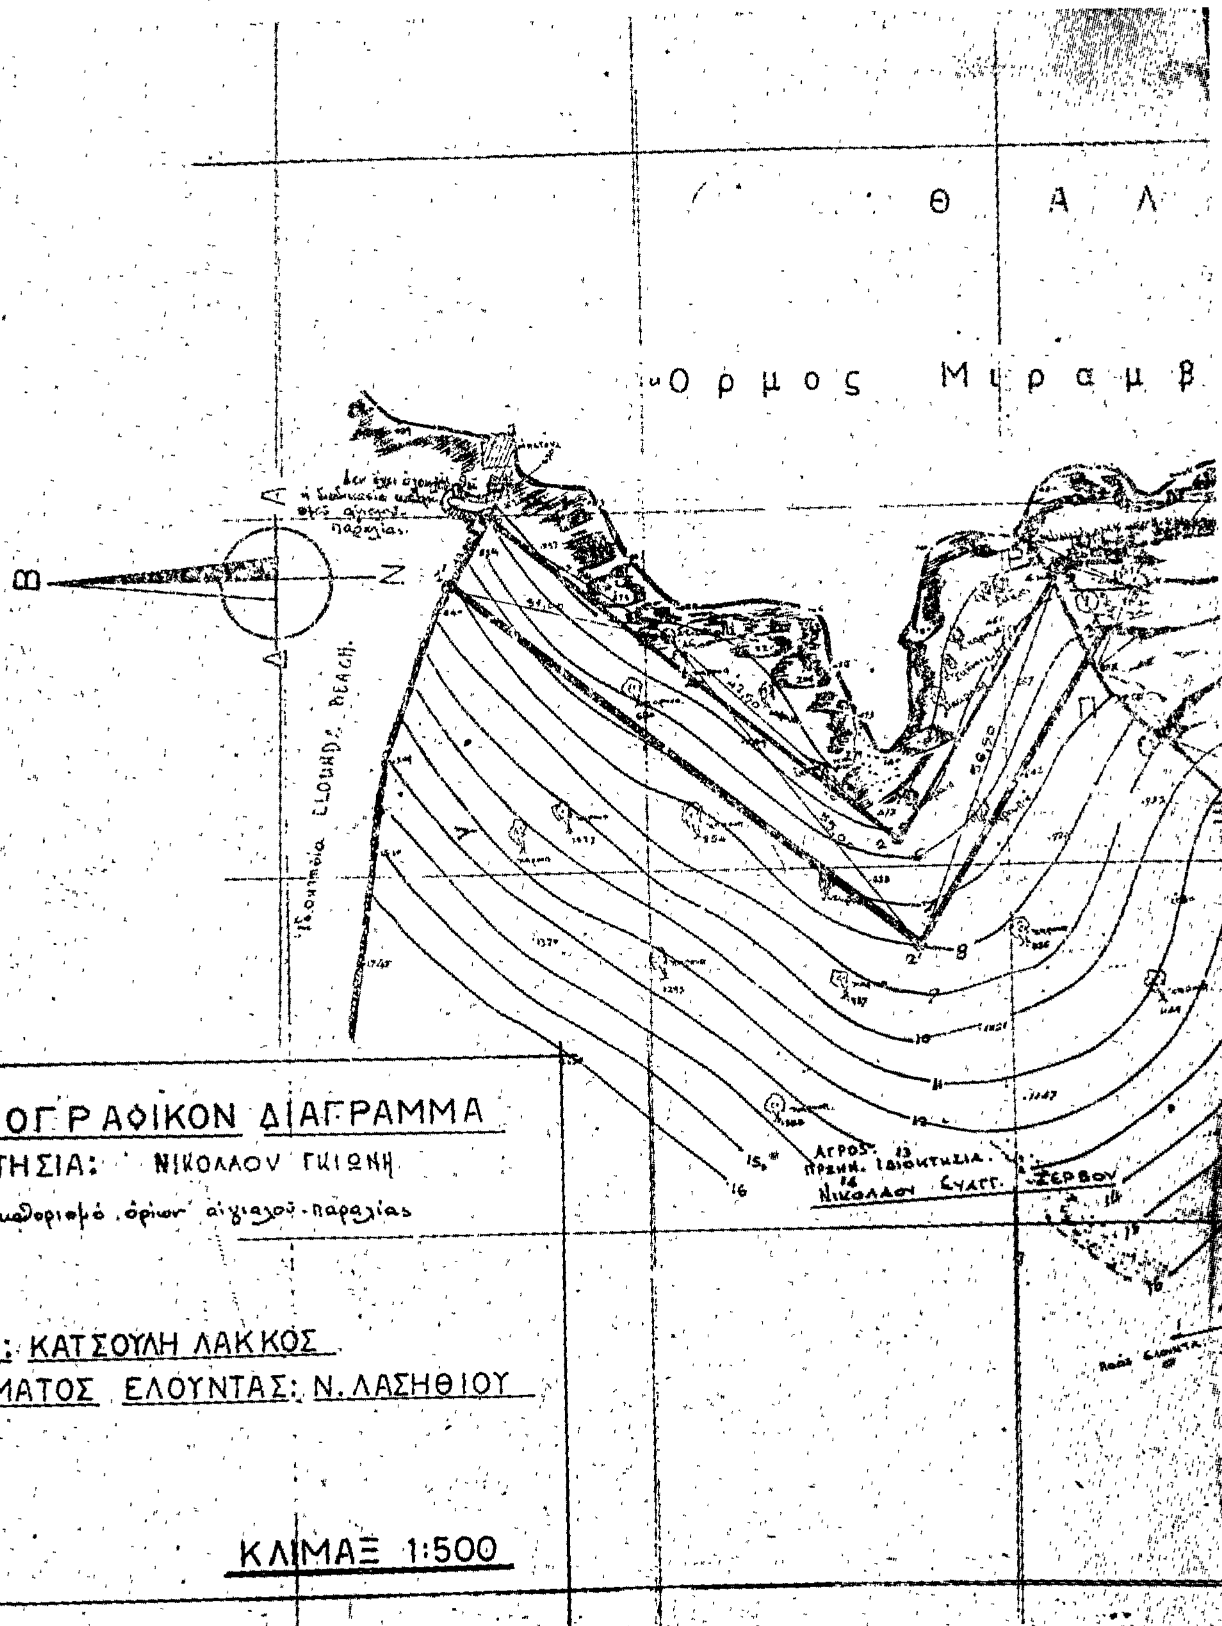
Θ Α Λ
Ορμος Μιραμβ
Β
Ν
Δ
Α
ΤΟΠΟΓΡΑΦΙΚΟΝ ΔΙΑΓΡΑΜΜΑ
ΙΔΙΟΚΤΗΣΙΑ: ΝΙΚΟΛΑΟΥ ΓΚΙΩΝΗ
ΘΕΣΙΣ: ΚΑΤΣΟΥΛΗ ΛΑΚΚΟΣ
ΣΧΙΣΜΑΤΟΣ ΕΛΟΥΝΤΑΣ: Ν. ΛΑΣΗΘΙΟΥ
ΚΛΙΜΑΞ 1:500

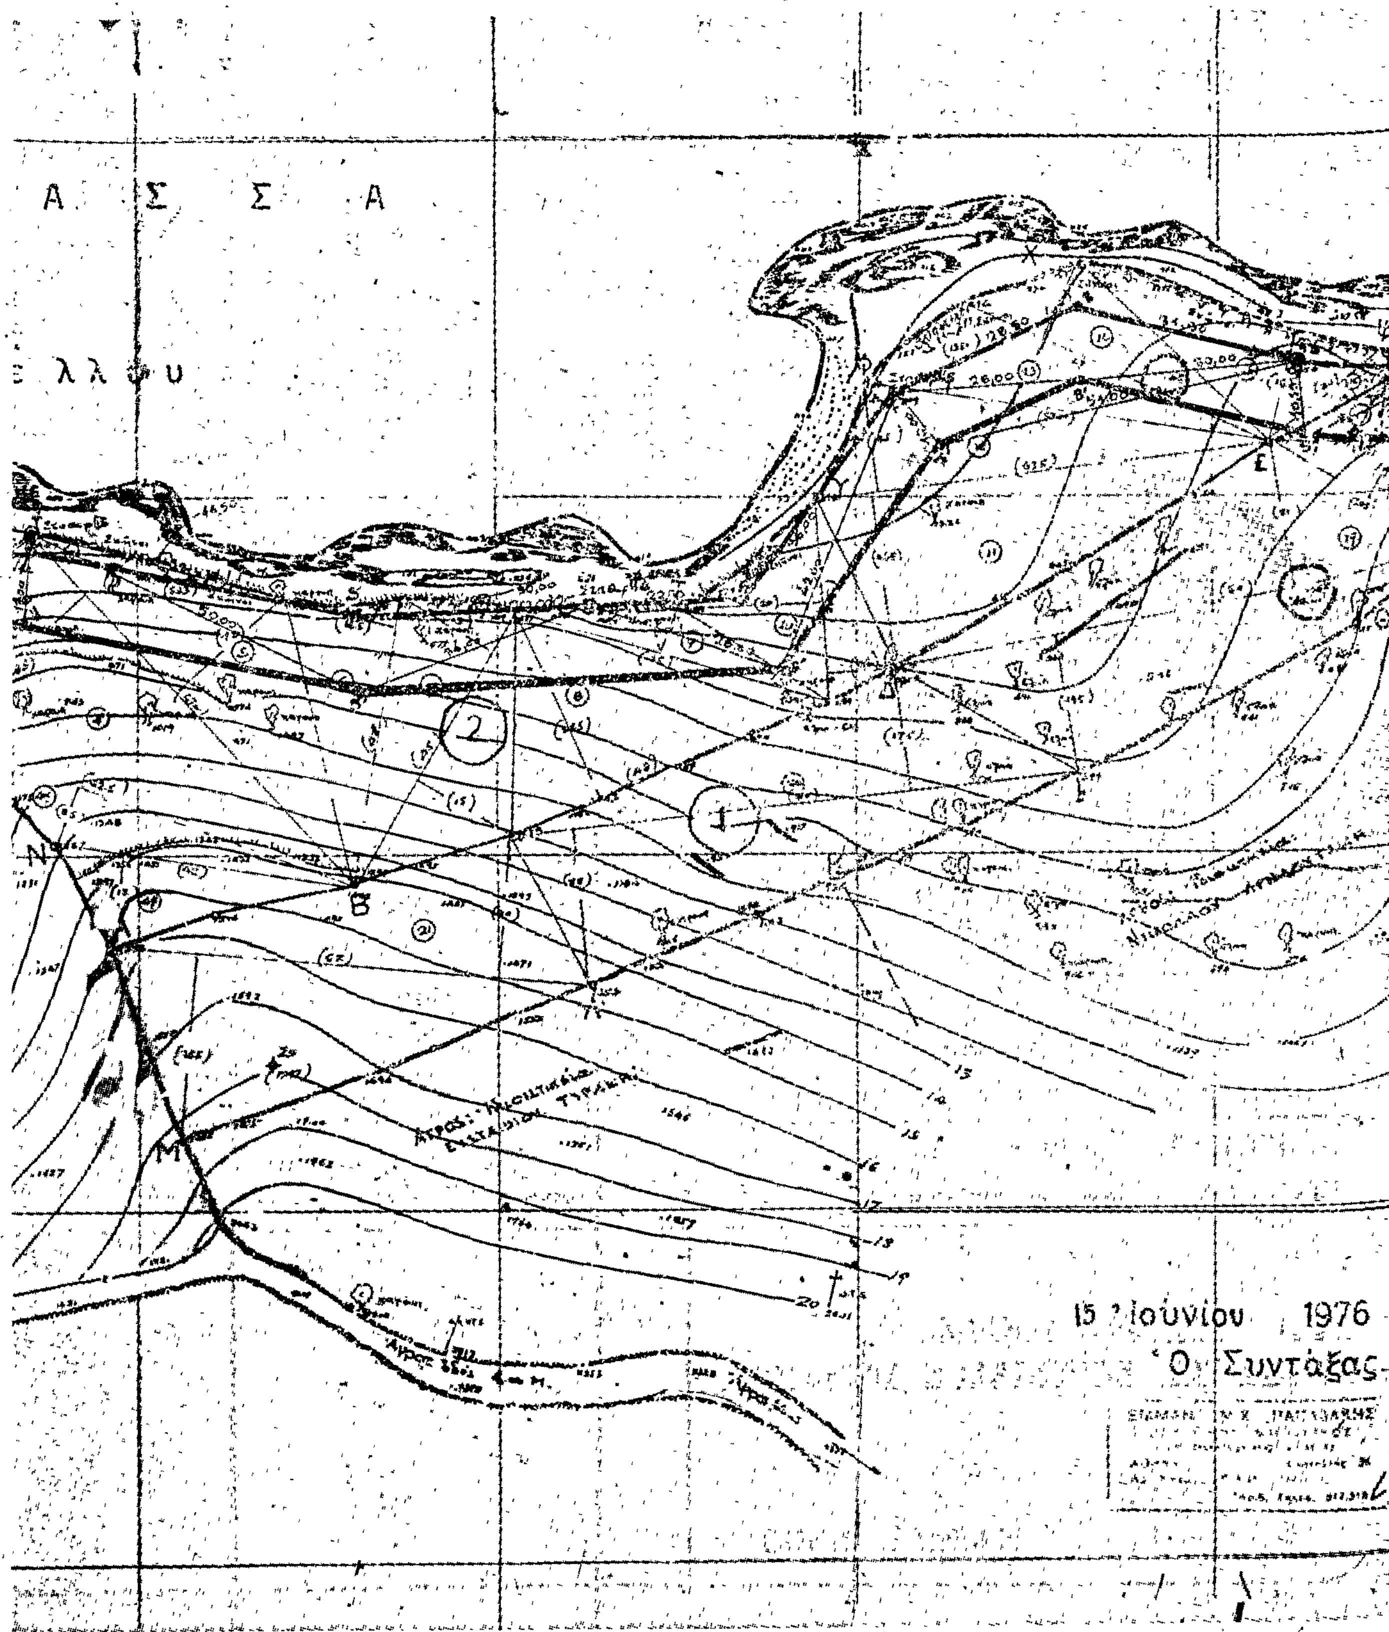
Α Σ Σ Α
λ λ υ
15 Ιουνίου 1976
Ο Συντάξας

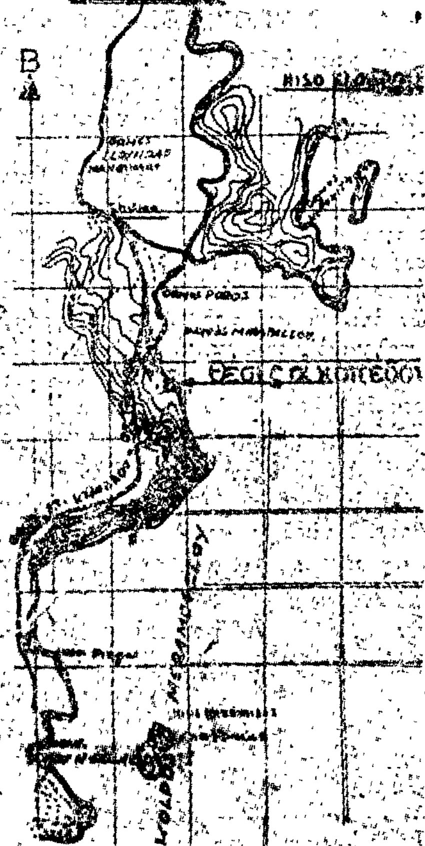

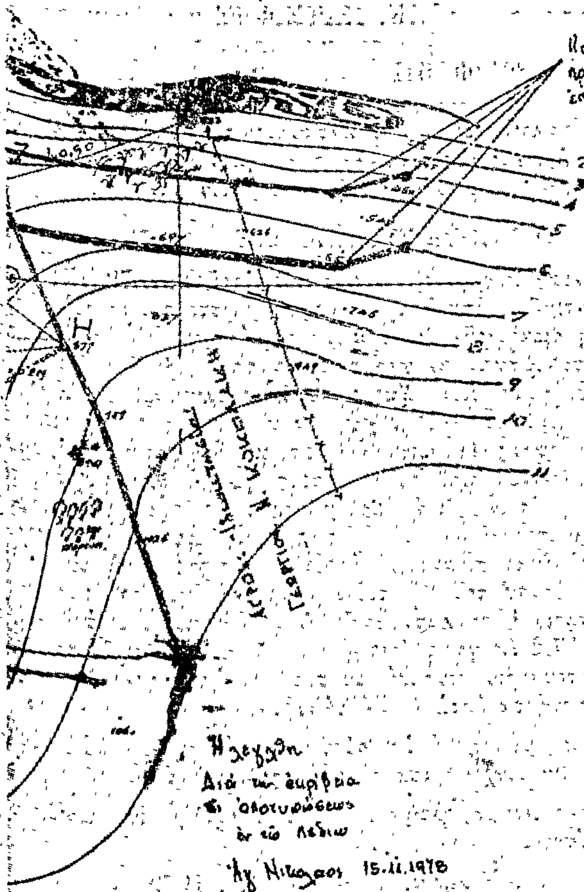





ΥΠΟΜΝΗΜΑ

1) Οριογραμμή αιγιαλού 1, 2, 3, ... 9, 10

2) " " παραλίας 1', 2', 3' ... 9', 10'

Τό παρόν σχεδιάγραμμα συνοδεύει τήν από ...... έκθεσιν τής Επιτροπής.

Ο καθορισμός οριογραμμών αιγιαλού-παραλίας στή περιοχή εκτελείται τό πρώτον.

Οι κορυφές των οριογραμμών αιγιαλού-παραλίας εξασφαλίσθηκαν από σταθερά σημεία (Πάσσαλοι εκ σκυροδέματος $\Pi_1, \Pi_2, \Pi_3, \Pi_4, \Pi_5, \Pi_6, \Pi_7$)

Η Επιτροπή

Η Επιτροπή

ΑΝΑΚΟΙΝΩΣΕΙΣ

'Αριθ. Β2/947/οίκ./Φ26Π (4)

Περὶ ἀνακοινώσεως παρακαταθέσεως ὁριστικῆς ἀποζημιώσεως ἀκινήτων ποὺ ἀπαλλοτριώθηκαν γιὰ τὴν κατασκευὴ τῆς κυρίας βόρειας διώρυγας Πηνειοῦ Ἠλείας.

Ο ΥΠΟΥΡΓΟΣ ΔΗΜΟΣΙΩΝ ΕΡΓΩΝ

Ἔχοντας ὑπόψη τὰ ἄρθρα 7 καὶ 8 τοῦ Ν.Δ. 797/1971 «περὶ ἀναγκαστικῶν ἀπαλλοτριώσεων», γνωστοποιοῦμε σὲ ὅσους ἔχουν ἢ διεκδικοῦν δικαιώματα κυριότητας σὲ ἀκίνητα ποὺ ἀπαλλοτριώθηκαν ἀναγκαστικὰ μὲ τὴ Δ.8323/8865/72 κοινὴ ἀπόφαση τῶν Ὑπουργῶν Οἰκονομικῶν καὶ Δημοσίων Ἔργων (ΦΕΚ 13/72), γιὰ τὴν κατασκευὴ τῆς κυρίας βόρειας διώρυγας Πηνειοῦ Ἠλείας καθὼς καὶ τοὺς ἐνυπόθηκους δανειστὲς καὶ τοὺς τρίτους γενικὰ διεκδικητὲς τῶν ἀκινήτων αὐτῶν, ὅτι ἡ ἀποζημίωση τῆς ἐδαφικῆς ἐπιφάνειας καὶ τῶν ἐπικειμένων της, ὅπως περιγράφονται στὸ σχετικὸ κτηματολογικὸ πίνακα, ἡ ὁποία καθορίστηκε μὲ τὴν 140/78 ἀπόφαση τοῦ Ἐφετείου Πατρῶν ἔχει παρακατατεθεῖ στὸ γραφεῖο Παρ/κῶν Λεχαινῶν καὶ ἔχει ἐκδοθεῖ τὸ 15271/17.2.79 γραμμάτιο συστάσεως παρακαταθήκης δρχ. (21750) εἴκοσι μία χιλ. ἑπτακόσιες πενήντα.

Ἡ ἀποζημίωση θὰ δοθεῖ στὰ πρόσωπα ποὺ θὰ ἀναγνωρισθοῦν δικαιοῦχοι κατὰ τὴ νόμιμη διαδικασία.

Ἡ ἀνακοίνωση αὐτὴ νὰ δημοσιευθεῖ στὴν Ἐφημερίδα τῆς Κυβερνήσεως.

Ἀθῆναι, 24 Φεβρουαρίου 1979

Μὲ ἐντολὴ Ὑπουργοῦ
Ὁ Διευθυντὴς
ΝΙΚ. ΚΑΤΣΙΦΗΣ

'Αριθ. Β2/919 (5)

Περὶ ἀνακοινώσεως παρακαταθέσεως προσωρινῆς ἀποζημιώσεως ἀπαλλοτριωθέντων κτημάτων γιὰ τὴν κατασκευὴ τῆς ἐπαρχιακῆς ὁδοῦ Ἀρεοπόλεως Κότρωνας Κοκκάλας—Λάγιας.

Ο ΥΠΟΥΡΓΟΣ ΔΗΜΟΣΙΩΝ ΕΡΓΩΝ

Ἔχοντας ὑπόψη τὰ ἄρθρα 7 καὶ 8 τοῦ Ν.Δ. 797/1971 «περὶ ἀναγκαστικῶν ἀπαλλοτριώσεων», γνωστοποιοῦμε σὲ ὅσους ἔχουν ἢ διεκδικοῦν δικαιώματα κυριότητας σὲ ἀκίνητα ποὺ ἀπαλλοτριώθηκαν ἀναγκαστικὰ μὲ τὴν Δ.15172/5000/1975 κοινὴ ἀπόφαση τῶν Ὑπουργῶν Οἰκονομικῶν καὶ Δημοσίων Ἔργων (ΦΕΚ 19/75 τ. Δ'), γιὰ τὴν βελτίωση τῆς ἐπαρχιακῆς ὁδοῦ Ἀρεοπόλεως Κότρωνας Κοκκάλας—Λάγιας, καθὼς καὶ τοὺς ἐνυπόθηκους δανειστὲς καὶ τοὺς τρίτους γενικὰ διεκδικητὲς τῶν ἀκινήτων αὐτῶν, ὅτι ἡ ἀποζημίωση τῆς ἐδαφικῆς ἐπιφάνειας καὶ τῶν ἐπικειμένων της, ὅπως περιγράφονται στὸ σχετικὸ κτηματολογικὸ πίνακα, ἡ ὁποία καθορίστηκε μὲ τὴν ἀριθ. 45/76 ἀπόφαση τοῦ Μονομελοῦ Πρωτοδικείου Γυθείου, ἔχει παρακαταθεῖ στὸ Γραφεῖο Παρ/κῶν Γυθείου, καὶ ἔχει ἐκδοθεῖ τὸ 2135/4.4.78 γραμμάτιο συστάσεως παρακαταθήκης δρχ. (1.226.172) ἕνα ἑκατομμύριο διακόσιες εἴκοσι ἕξι χιλ. ἑκατὸν ἑβδομήντα δύο δραχμές.

Ἡ ἀποζημίωση θὰ ἀποδοθεῖ στὰ πρόσωπα ποὺ θὰ ἀναγνωρισθοῦν δικαιοῦχοι κατὰ τὴ νόμιμη διαδικασία.

Ἡ ἀνακοίνωση αὐτὴ νὰ δημοσιευθεῖ στὴν Ἐφημερίδα τῆς Κυβερνήσεως.

Ἀθῆναι, 23 Φεβρουαρίου 1979

Μὲ ἐντολὴ Ὑπουργοῦ
Ὁ Διευθυντὴς
ΝΙΚ. ΚΑΤΣΙΦΗΣ

'Αριθ. Β.891/Φ26Π (6)

Περὶ ἀνακοινώσεως παρακαταθέσεως ὁριστικῆς ἀποζημιώσεως ἀκινήτων ποὺ ἀπαλλοτριώθηκαν γιὰ τὴν κατασκευὴ τῆς κυρίας βόρειας διώρυγας Πηνειοῦ Ἠλείας.

Ο ΥΠΟΥΡΓΟΣ ΔΗΜΟΣΙΩΝ ΕΡΓΩΝ

Ἔχοντας ὑπόψη τὰ ἄρθρα 7 καὶ 8 τοῦ Ν.Δ. 797/71 «περὶ ἀναγκαστικῶν ἀπαλλοτριώσεων», γνωστοποιοῦμε σὲ ὅσους ἔχουν ἢ διεκδικοῦν δικαιώματα κυριότητας σὲ ἀκίνητα ποὺ ἀπαλλοτριώθηκαν ἀναγκαστικὰ μὲ τὴ Δ. 8323/8865/1972 κοινὴ ἀπόφαση τῶν Ὑπουργῶν Οἰκονομικῶν καὶ Δημοσίων Ἔργων (ΦΕΚ 13/72) γιὰ τὴν κατασκευὴ τῆς κυρίας βόρειας διώρυγας Πηνειοῦ Ἠλείας, καθὼς καὶ τοὺς ἐνυπόθηκους δανειστὲς καὶ τοὺς τρίτους γενικὰ διεκδικητὲς τῶν ἀκινήτων αὐτῶν, ὅτι ἡ ἀποζημίωση τῆς ἐδαφικῆς ἐπιφάνειας καὶ τῶν ἐπικειμένων της, ὅπως περιγράφονται στὸ σχετικὸ κτηματολογικὸ πίνακα, ἡ ὁποία καθορίστηκε μὲ τὴν 392/1978 ἀπόφαση τοῦ Ἐφετείου Πατρῶν, ἔχει παρακατατεθεῖ στὸ Γραφεῖο Παρακαταθηκῶν Λεχαινῶν καὶ ἔχει ἐκδοθεῖ τὸ 15279/17.2.79 γραμμάτιο συστάσεως παρακαταθήκης δραχ. ἕνα ἑκατομμύριο πεντακόσιες σαράντα ὀκτὼ χιλιάδες τετρακόσιες πενήντα ἑπτὰ (1.548.457).

Ἡ ἀποζημίωση θὰ ἀποδοθεῖ στὰ πρόσωπα ποὺ θὰ ἀναγνωρισθοῦν δικαιοῦχοι κατὰ τὴ νόμιμη διαδικασία.

Ἡ ἀνακοίνωση αὐτὴ νὰ δημοσιευθεῖ στὴν Ἐφημερίδα τῆς Κυβερνήσεως.

Ἀθῆναι, 24 Φεβρουαρίου 1979

Μὲ ἐντολὴ Ὑπουργοῦ
Ὁ Διευθυντὴς
ΝΙΚ. ΚΑΤΣΙΦΗΣ

ΑΠΟ ΤΟ ΕΘΝΙΚΟ ΤΥΠΟΓΡΑΦΕΙΟ